


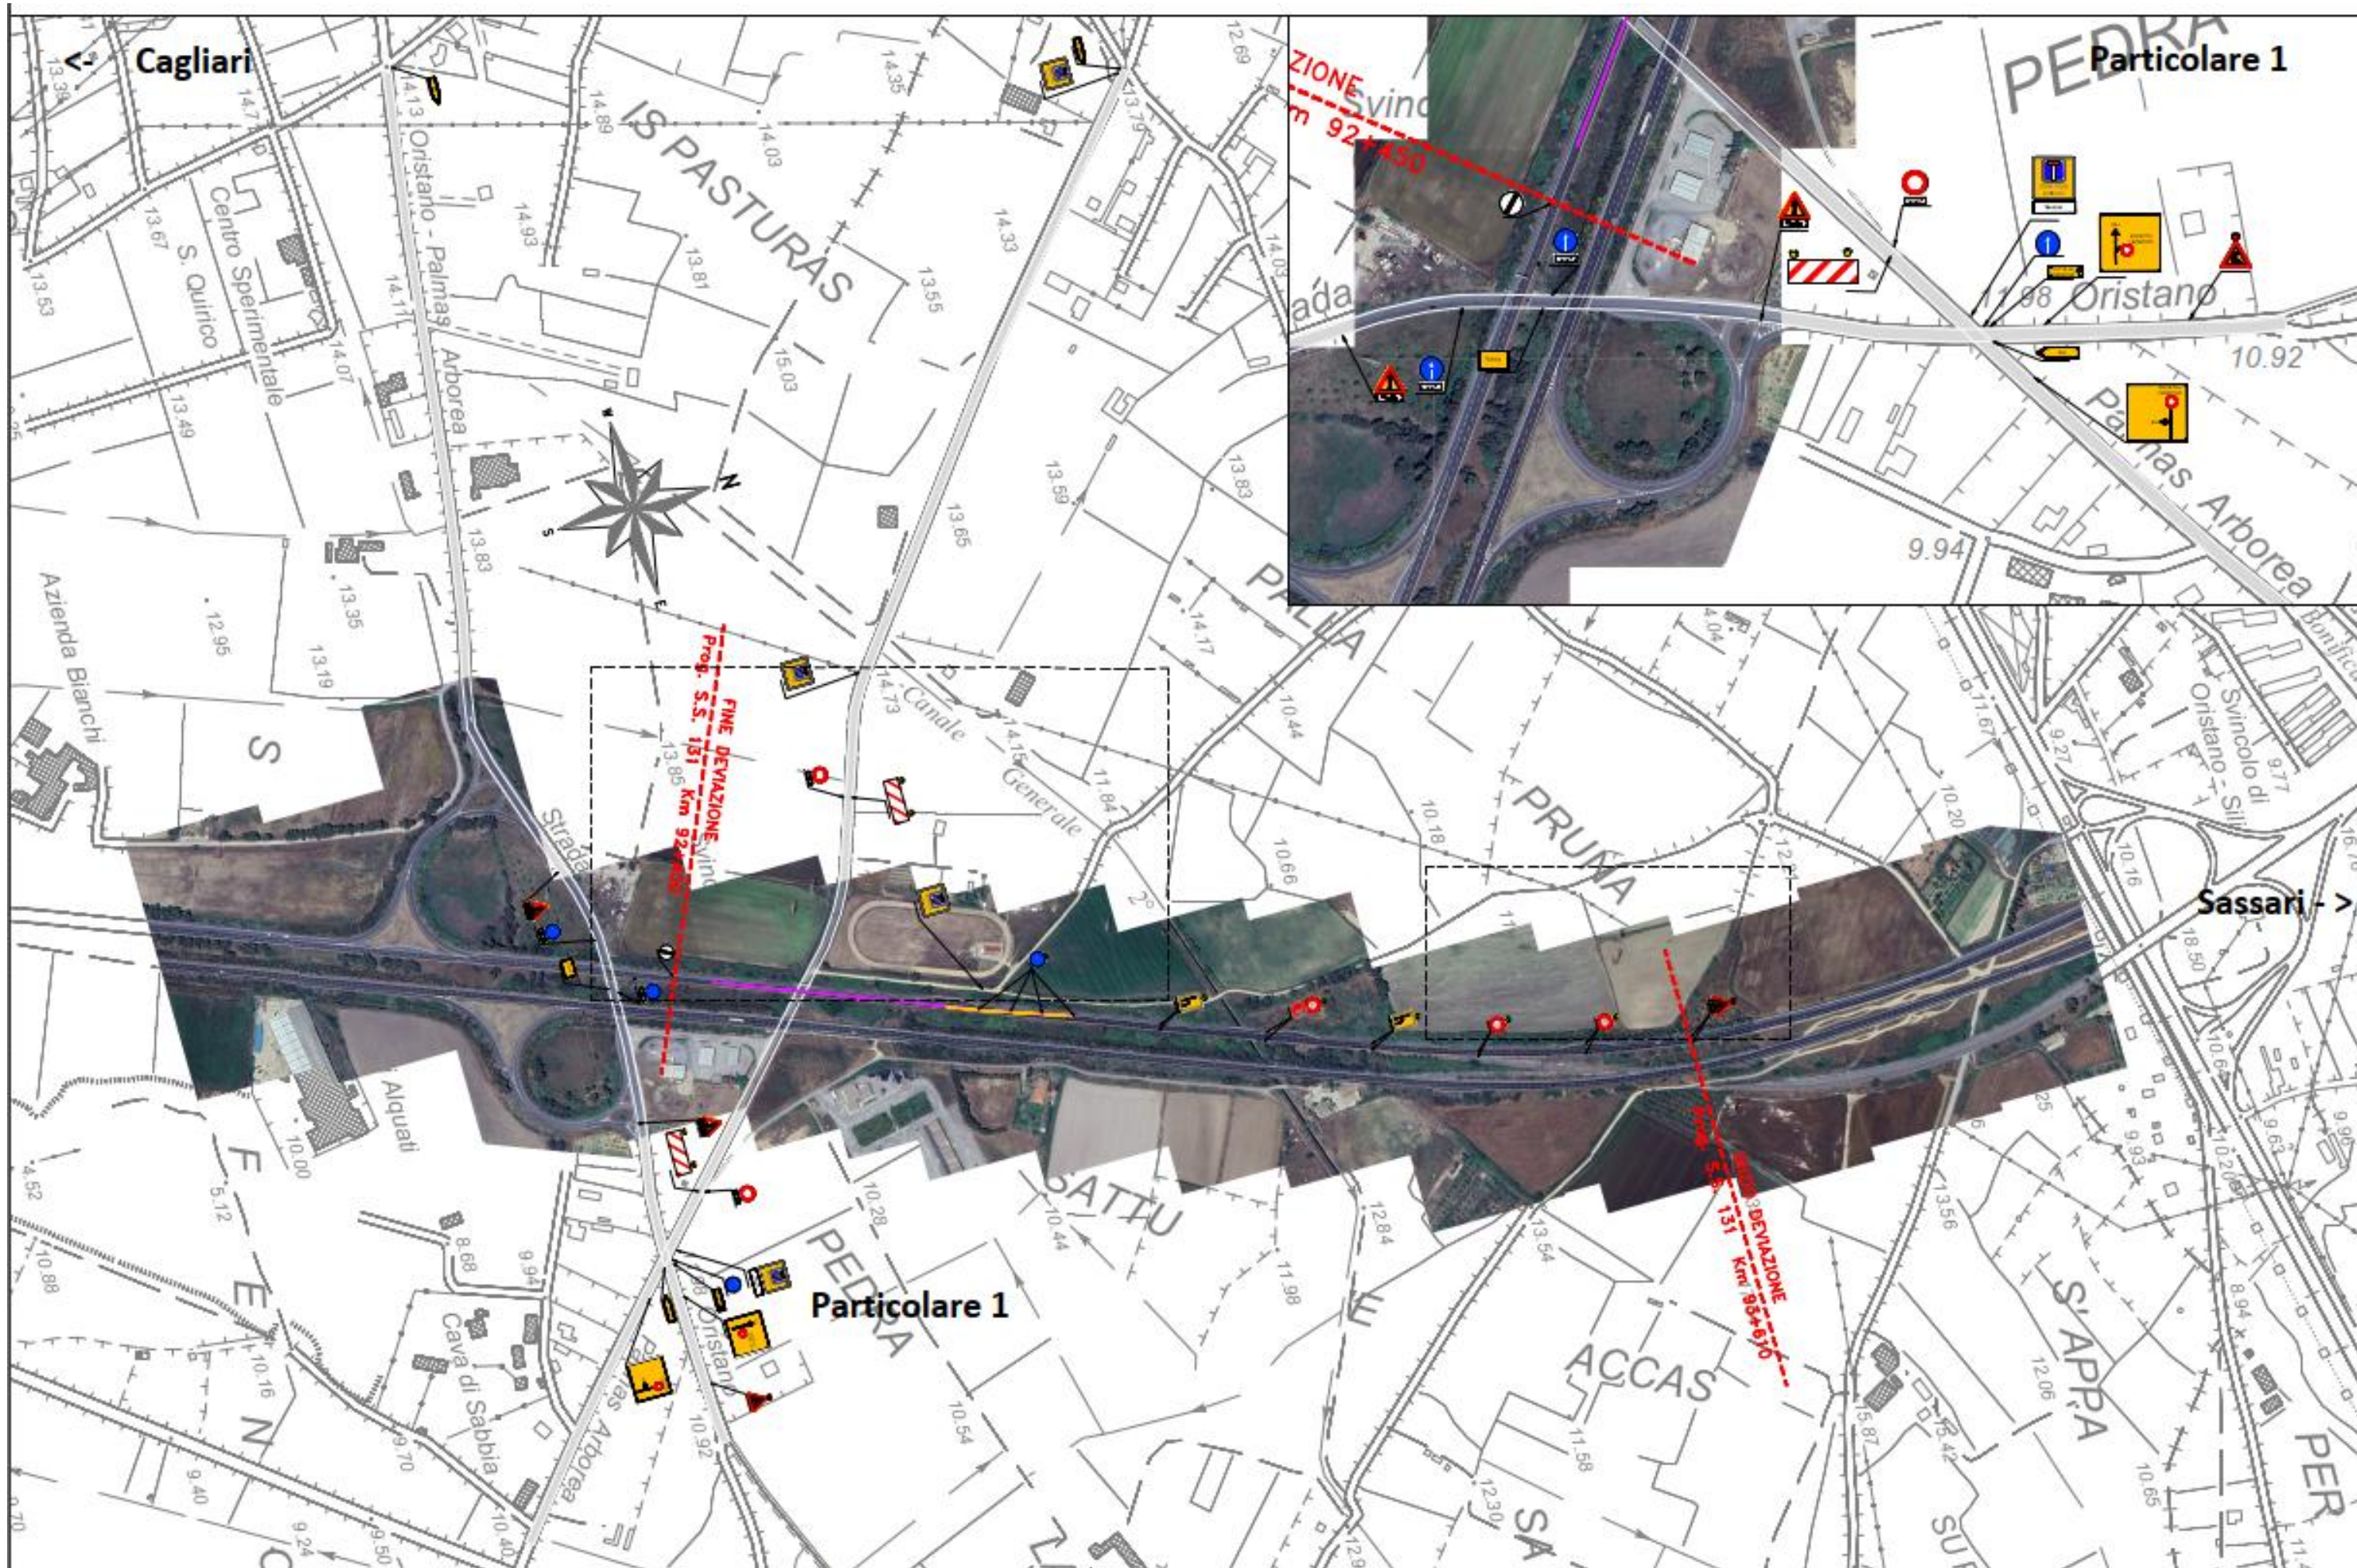

PLANIMETRIA DELLA SEGNALETICA TEMPORANEA DI CANTIERE
Tav. 1 Prima Fase

Legenda
 - defleco Segnaletica orizzontale gialla