
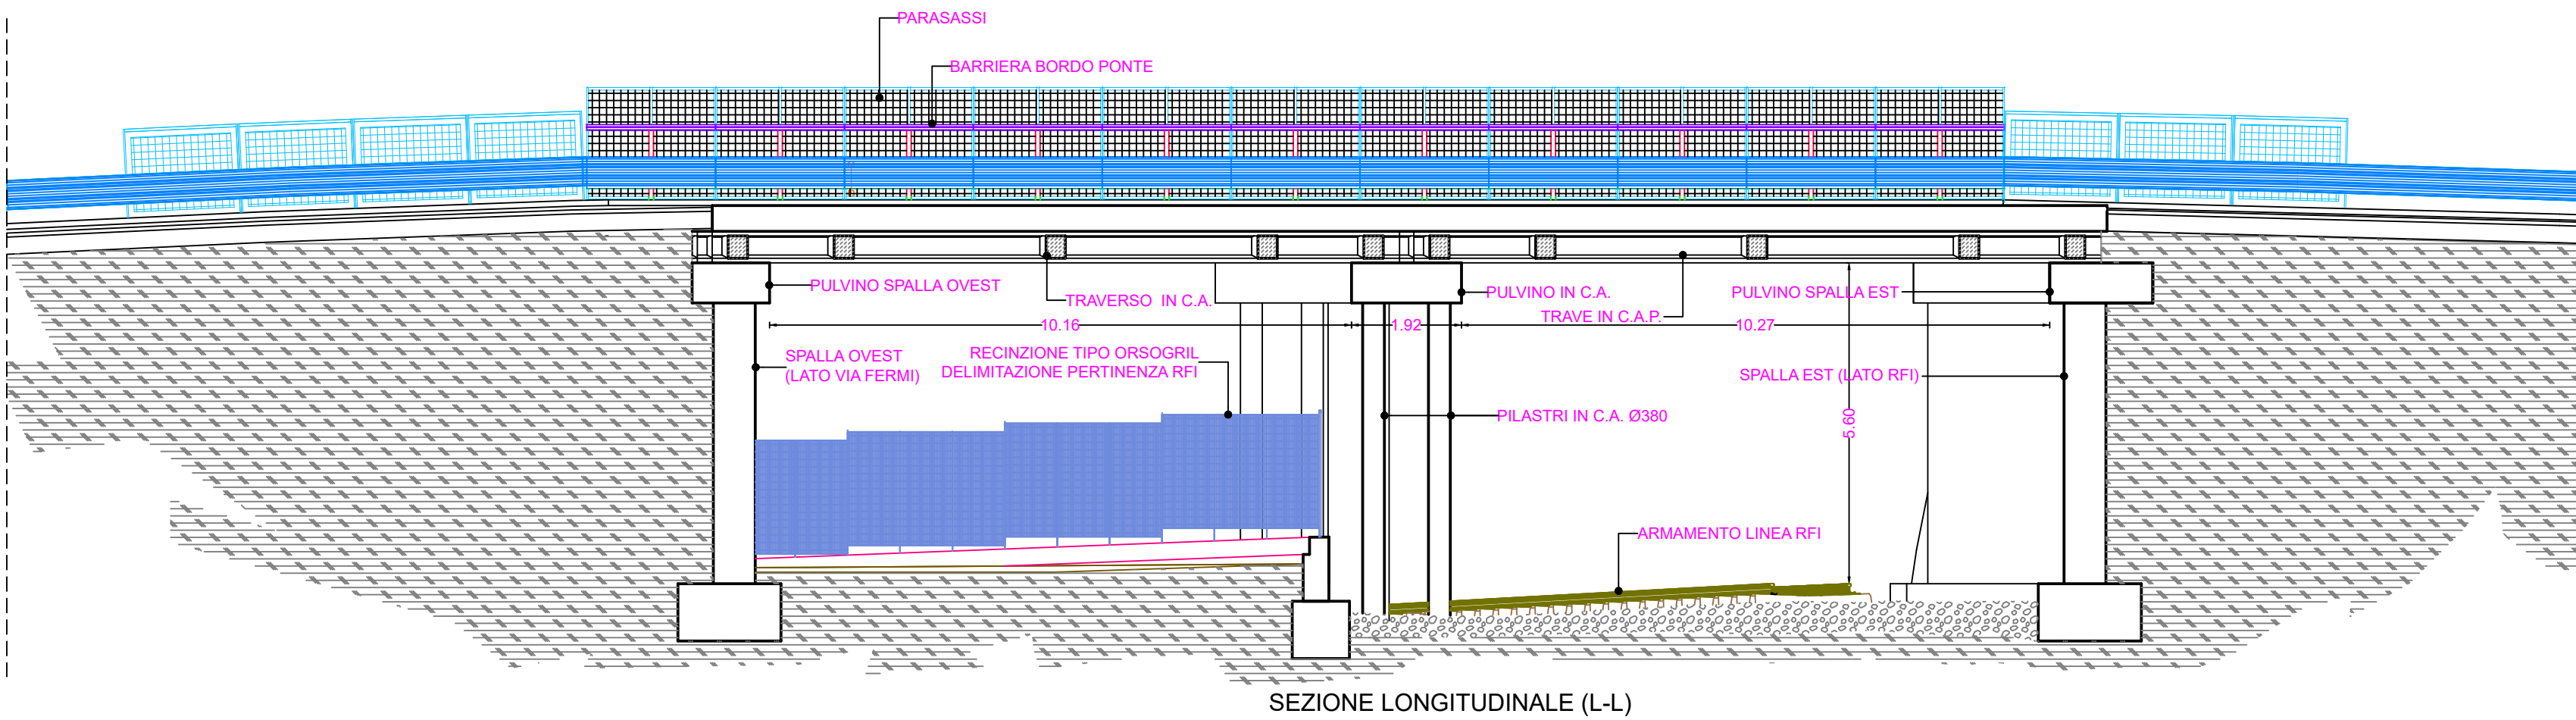
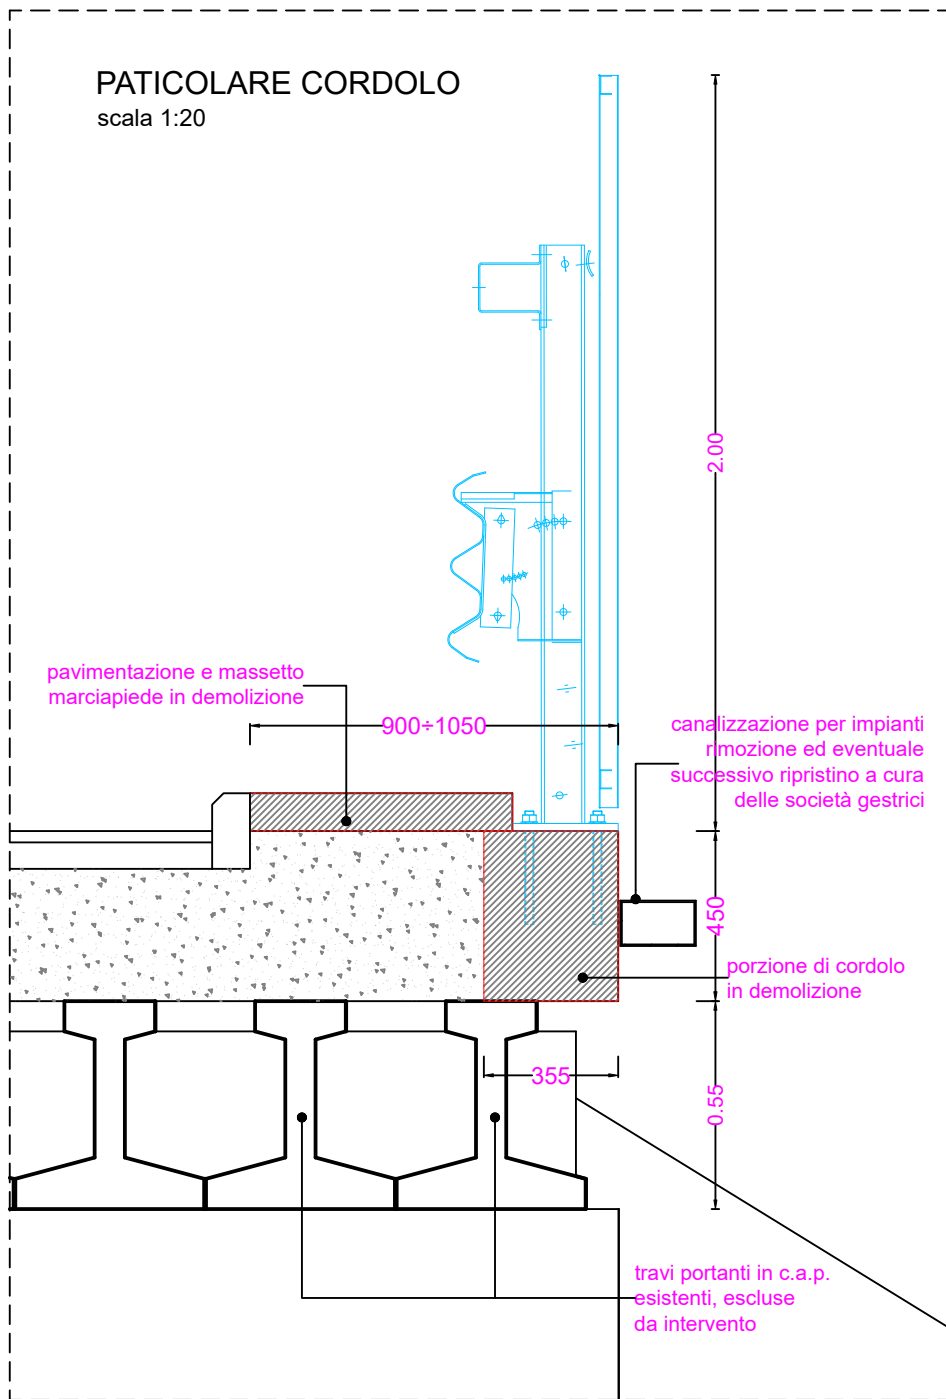
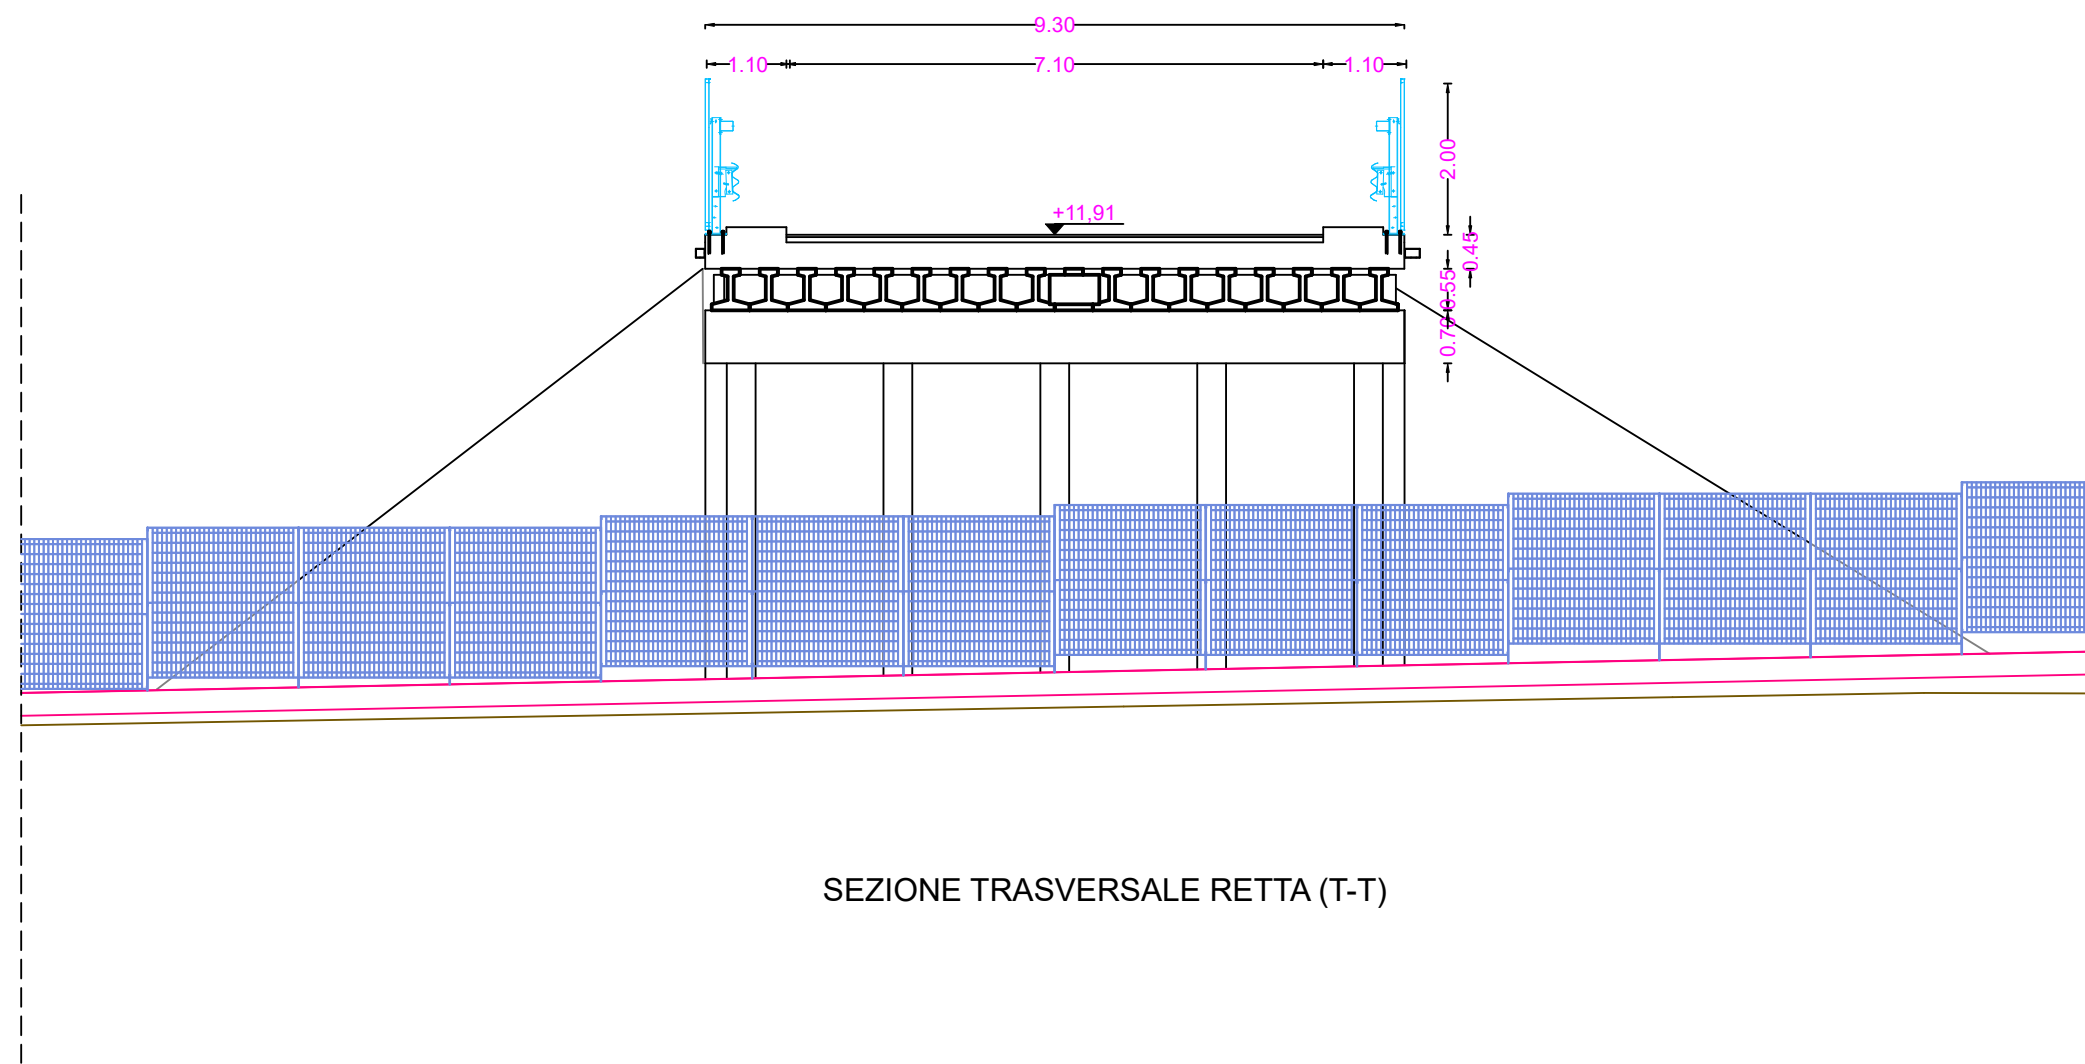


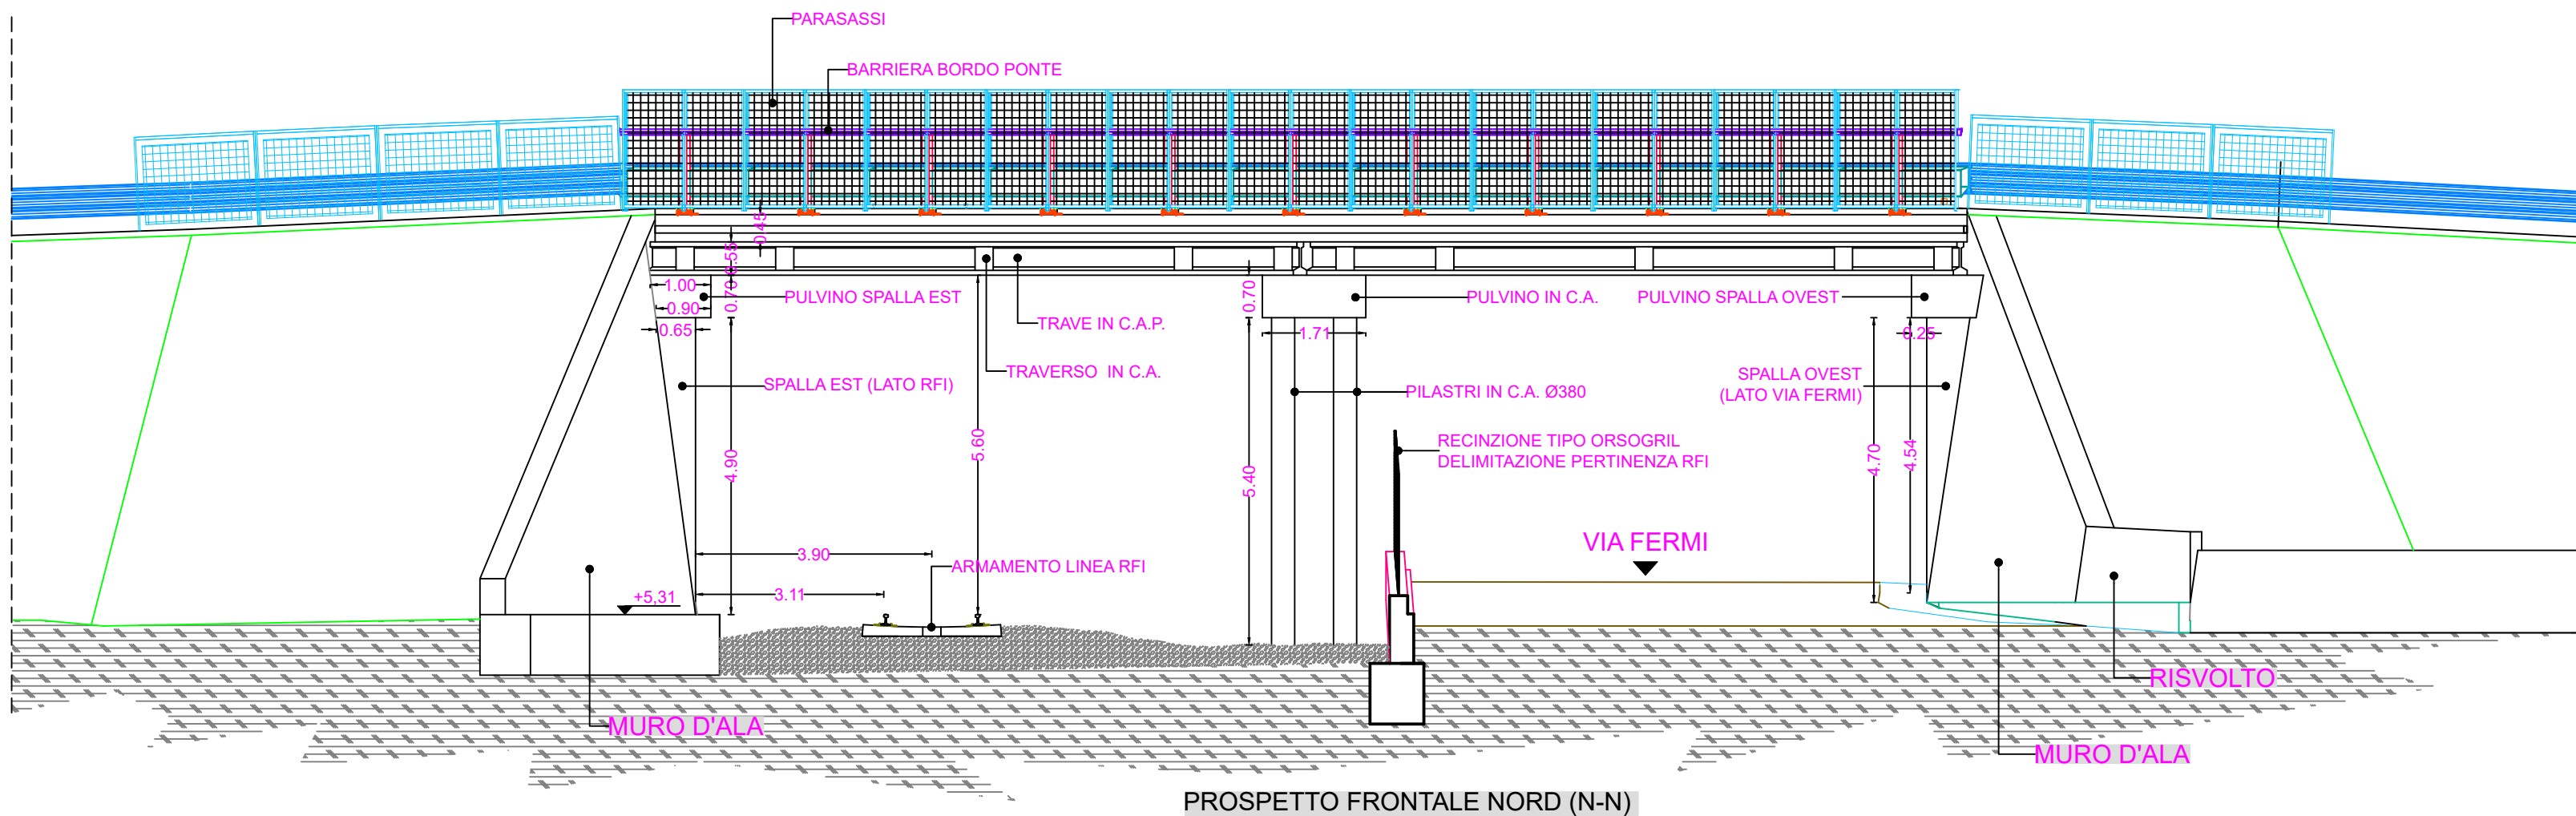

PROVINCIA DI ORISTANO

LAVORI DI MESSA IN SICUREZZA DEL CAVALCAFERROVIA
SULLA S.P. 53 SANTA GIUSTA - PALMAS ARBOREA

PROGETTO ESECUTIVO

Il RUP
Geom. Alessandro Serra

Il tecnico incaricato
Ing. Sandro Suella



4					
3					
2					
1					
REV.	DATA	DIS.	CONTR.	APP.	SPAZIO PER VISTI ED APPROVAZIONI

SISTEMAZIONI ESISTENTI - PROSPETTI E SEZIONI

	DATA	NOME	SOSTITUISCE IL:	CODICE /
DISEGNATO	12/12/2025	**	SOSTITUITO DAL:	
CONTROLLATO	**/**/2025	**	FORMATO: Ax	SCALA: 1:100
APPROVATO	**/**/2025	**	FOGLIO 1 DI 1	FILE DI RIF. *
				DIS. N°