PROVINCIA DI ORISTANO

LAVORI DI MESSA IN SICUREZZA DEL CAVALCAFERROVIA SULLA S.P. 53 SANTA GIUSTA - PALMAS ARBOREA

PROGETTO ESECUTIVO

Il RUP
Geom. Alessandro Serra

Il tecnico incaricato
Ing. Sandro Suella

ORDINE INGEGNERI PROVINCIA DI CAGLIARI
Sez. A
N. 3082
Iscritti Ing. SANDRO SUELLA

REV.	DATA	DIS.	CONTR.	APP.	SPAZIO PER VISTI ED APPROVAZIONI
4					
3					
2					
1					

ALLEGATO I AL PIANO SICUREZZA COORDINAMENTO ZONIZZAZIONE LAYOUT DI CANTIERE

	DATA	NOME	SOSTITUIDO E IL:			CODICE: /
DISEGNATO	14/01/2026	**	SOSTITUITO DAL:			
CONTROLLATO	**/**/2026	**	FORMATO: A4	SCALA: 1:200		09
APPROVATO	**/**/2026	**	FOGLIO: 01	FILE DI RIF.: * *	DIS. N°	

Il presente disegno e le informazioni in esso contenute sono di proprietà privata e ne vi vietata la riproduzione e la divulgazione senza l'espressa autorizzazione

LEGENDA

- ZONA 1: UFFICI E SERVIZI
- ZONA 2: **SPALLA LATO RFI**
- ZONA 3: **PULVINO CENTRALE**
- ZONA 4: **SPALLA LATO VIA FERMI**
- ZONA 5A: **INTRADOSSO IMPALCATO SEDIME VIA FERMI**
- ZONA 5B: **INTRADOSSO IMPALCATO SEDIME RFI**
- ZONA 6: **ESTRADOSSO IMPALCATO**
- ZONA 7: **VIA INDIPENDENZA, OVEST**
- ZONA 8: **VIA INDIPENDENZA, EST**
- DELIMITAZIONE CANTIERE CON NEW JERSEY TRATTO COMUNE A TUTTE LE FASI
- DELIMITAZIONE CANTIERE CON NEW JERSEY FASI 1÷5
- DELIMITAZIONE CANTIERE CON NEW JERSEY FASI 6÷9
- RECINZIONE DI CANTIERE - FASE 11

SCANSIONE TEMPORALE DEGLI INTERVENTI

FASE 1: ISTITUZIONE SENSO UNICO ALTERNATO ALLA CIRCOLAZIONE SULLA S.P. n. 53

FASE 2: LAVORAZIONI IN ZONA 5A - CORSIA SUD - ^DIURNE^

FASE 3: LAVORAZIONI IN ZONA 5B - CORSIA SUD - ^NOTTURNE ^

FASE 4: LAVORAZIONI IN ZONA 6 - ZONA 5A/B - CORSIA SUD - ^DIURNE^

FASE 5: LAVORAZIONI IN ZONA 7 - ZONA 8 - CORSIA SUD - ^DIURNE^

FASE 6: LAVORAZIONI IN ZONA 5A - CORSIA NORD - ^DIURNE^

FASE 7: LAVORAZIONI IN ZONA 5B - CORSIA NORD - ^NOTTURNE ^

FASE 8: LAVORAZIONI IN ZONA 6 - ZONA 5A/B - CORSIA NORD - ^DIURNE^

FASE 9: LAVORAZIONI IN ZONA 7 - ZONA 8 - CORSIA NORD - ^DIURNE^

FASE 10: LAVORAZIONI IN ZONA 3 - ^DIURNE ^

FASE 11: LAVORAZIONI IN ZONA 2 - ^DIURNE ^

FASE 12: LAVORAZIONI IN ZONA 4 - ^DIURNE ^

FASE 13: LAVORAZIONI IN ZONA 5B - CORSIA SUD - ^NOTTURNE ^

FASE 14: LAVORAZIONI IN ZONA 5B - CORSIA NORD - ^NOTTURNE ^

TIPO DI INCENDIO — ESTINGUENTE ADATTO — COME USARLO

DEFINIRE LA CLASSE DELL'INCENDIO ↓ — SCEGLIERE L'ESTINTORE ADATTO →

	ACQUA	SCHIUMA	ANIDRIDE CARBONICA (CO_2)	POLVERE CHIMICA	POLVERE SPECIALE	FLUORENE E SIMILI	AZOTO
A USARE QUESTI ESTINGUENTI COMBUSTIBILI ORDINARI: legno carta stracci cartoni ecc.	A	A B			A B C	A B C	
B USARE QUESTI ESTINGUENTI LIQUIDI INFIAMMABILI: solventi benzina vernici oli ecc.		A B	B C	B C	A B C	A B C	B C
C USARE QUESTI ESTINGUENTI APPARATI ELETTRICI: motori interruttori quadri cavi ecc.			B C	B	A B C	A B C	B C

ACQUA (estintore e idrante): tenersi ben saldi sulle gambe e dirigere il getto alla base delle fiamme. Non usare su parti in tensione. Togliere la corrente.

SCHIUMA: non lanciare il getto nel liquido che brucia. Lasciar cadere dolcemente lo schiuma sul fuoco. Non usare su parti in tensione.

ANIDRIDE CARBONICA E AZOTO: dirigere il getto il più possibile vicino al fuoco prima di bordi delle fiamme e poi diverti le sopra. Non respirare i vapori.

POLVERI: dirigere il getto alla base delle fiamme.

FLUORENE e altri IDROCARBURI ALOGENATI: dirigere il getto alla base delle fiamme. Non respirare i vapori.

CONTENUTO MINIMO DEL PACCHETTO DI MEDICAZIONE
ALLEGATO 2 (DM 388/03)
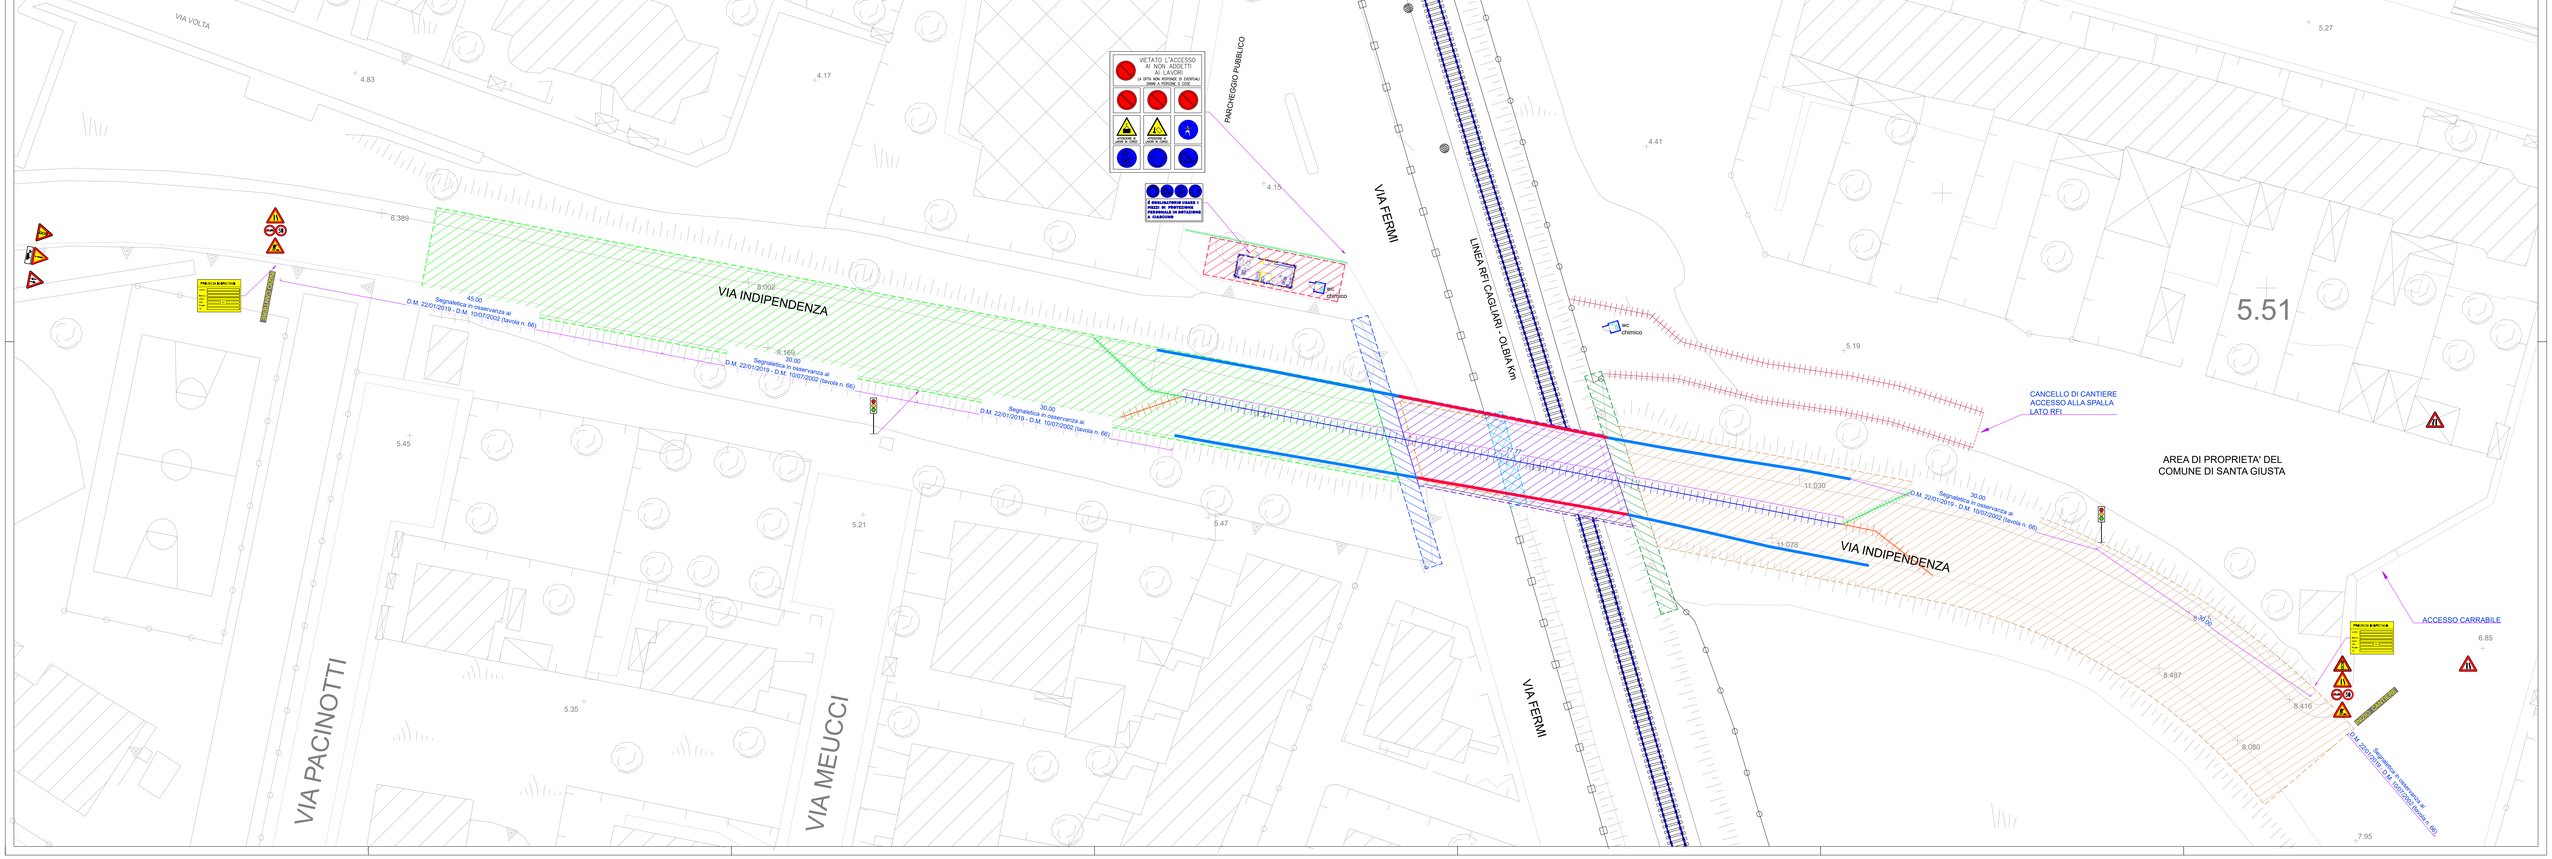
Guanti sterili monouso (2 paia).
Flacone di soluzione cutanea di iodopovidone al 10% di iodio da 125 ml (1).
Flacone di soluzione fisiologica (sodio cloruro 0,9%) da 250 ml (1).
Compresse di garza sterile 10 x 10 in buste singole (2).
Compresse di garza sterile 18 x 40 in buste singole (2).
Pinzette da medicazione sterili monouso (1).
Confezione di cotone idrofilo (1).
Confezione di cerotti di varie misure pronti all'uso (1).
Rotolo di cerotto alto cm 2,5 (1).
Rotolo di benda orlata alta cm 10 (1).
Paio di forbici (1).
Un laccio emostatico (1).
Confezione di ghiaccio pronto uso (1).
Sacchetti monouso per la raccolta di rifiuti sanitari (1).
Istruzioni sul modo di usare i presidi suddetti e di prestare i primi soccorsi in attesa del servizio di emergenza.