



PROVINCIA DI ORISTANO

Settore Viabilità

Servizio Manutenzione e Gestione del Patrimonio Stradale

PROGETTO ESECUTIVO

**ACCORDO QUADRO PER
LA MANUTENZIONE STRAORDINARIA DELLE STRADE PROVINCIALI
– INTERA PROVINCIA
FONDI DEL DECRETO MINISTERIALE 101/2022
CUP: F17H24001660001**

**PROGETTO ATTUATIVO N. 1
MESSA IN SICUREZZA DELLE SSPP 58, 10, 53 e 67.**

ELABORATO

Elaborato grafico – Sezioni tipo

ALLEGATO

6-B

IL R.U.P.

Geom. Sergio Carrau

I PROGETTISTI

Geom. Paola Corrias
Arch. J. Fabrizio Pibi
Ing. Michele Scanu
ing. Giuseppe Pinna
geom. Alessandro Serra
geom. Giuseppe Orrù

L'IMPRESA


SO.GEN.A. Srl

INTERVENTO SP 58 CABRAS - RIOLA


situazione attuale

Sezione tipo

Scala
1:50

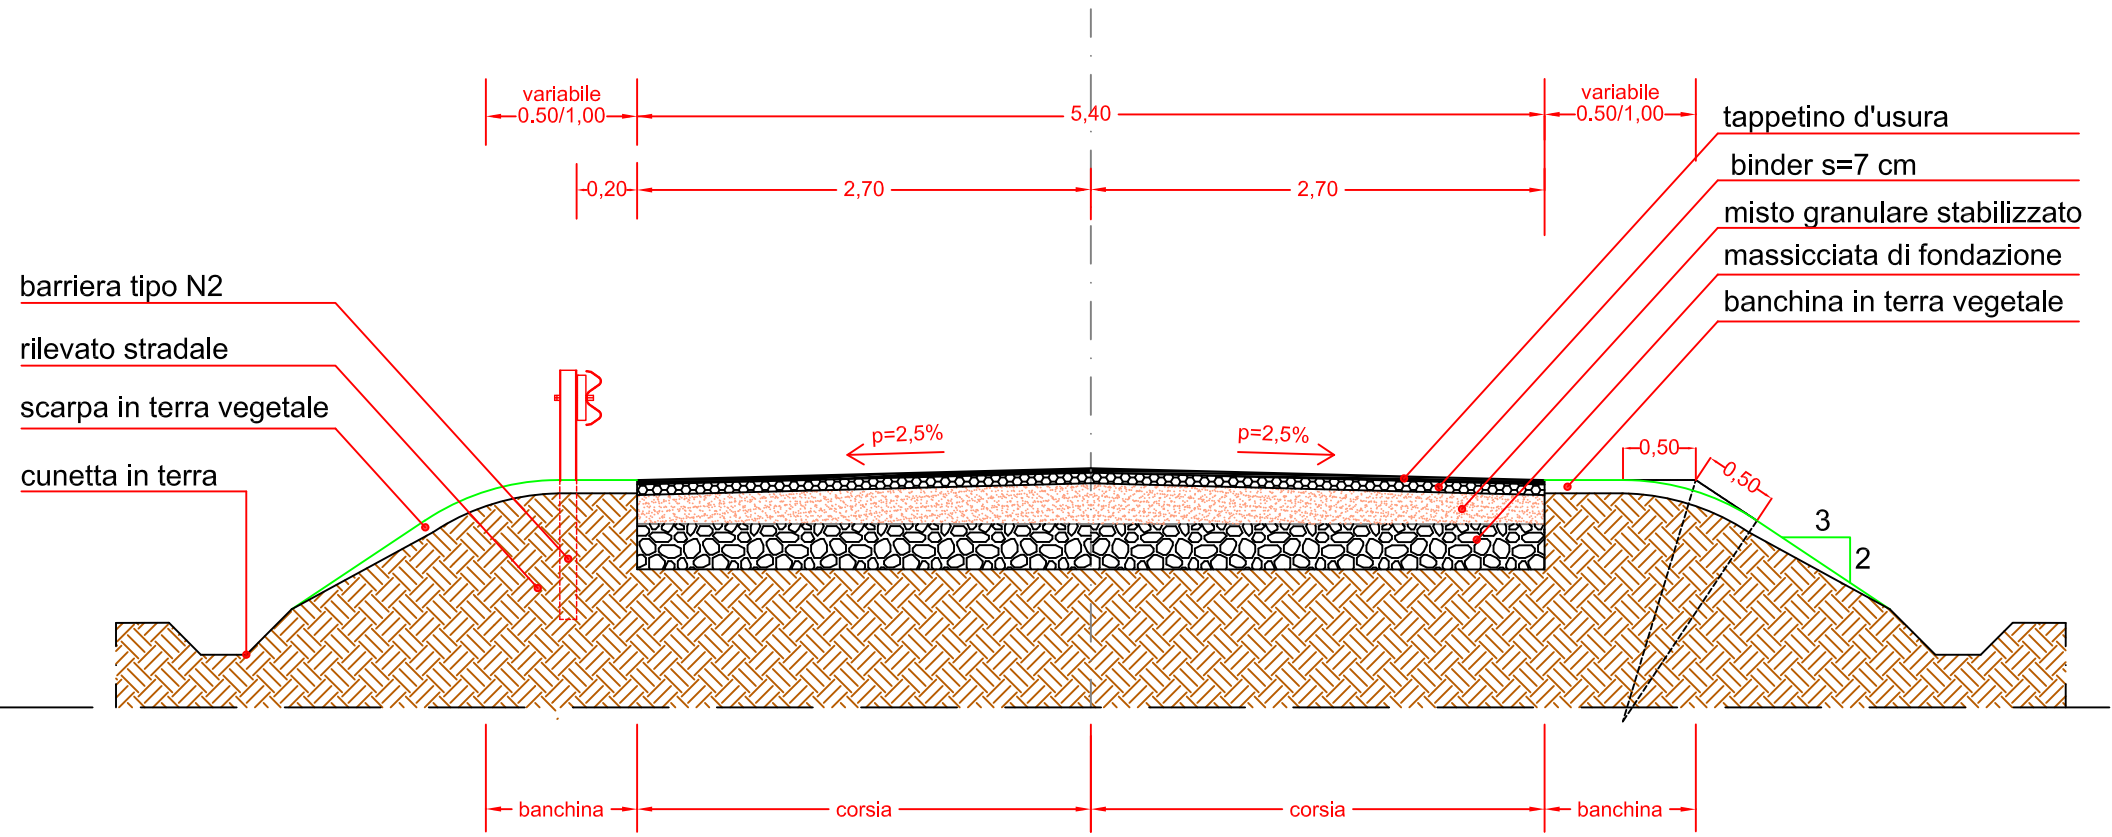

Pianta

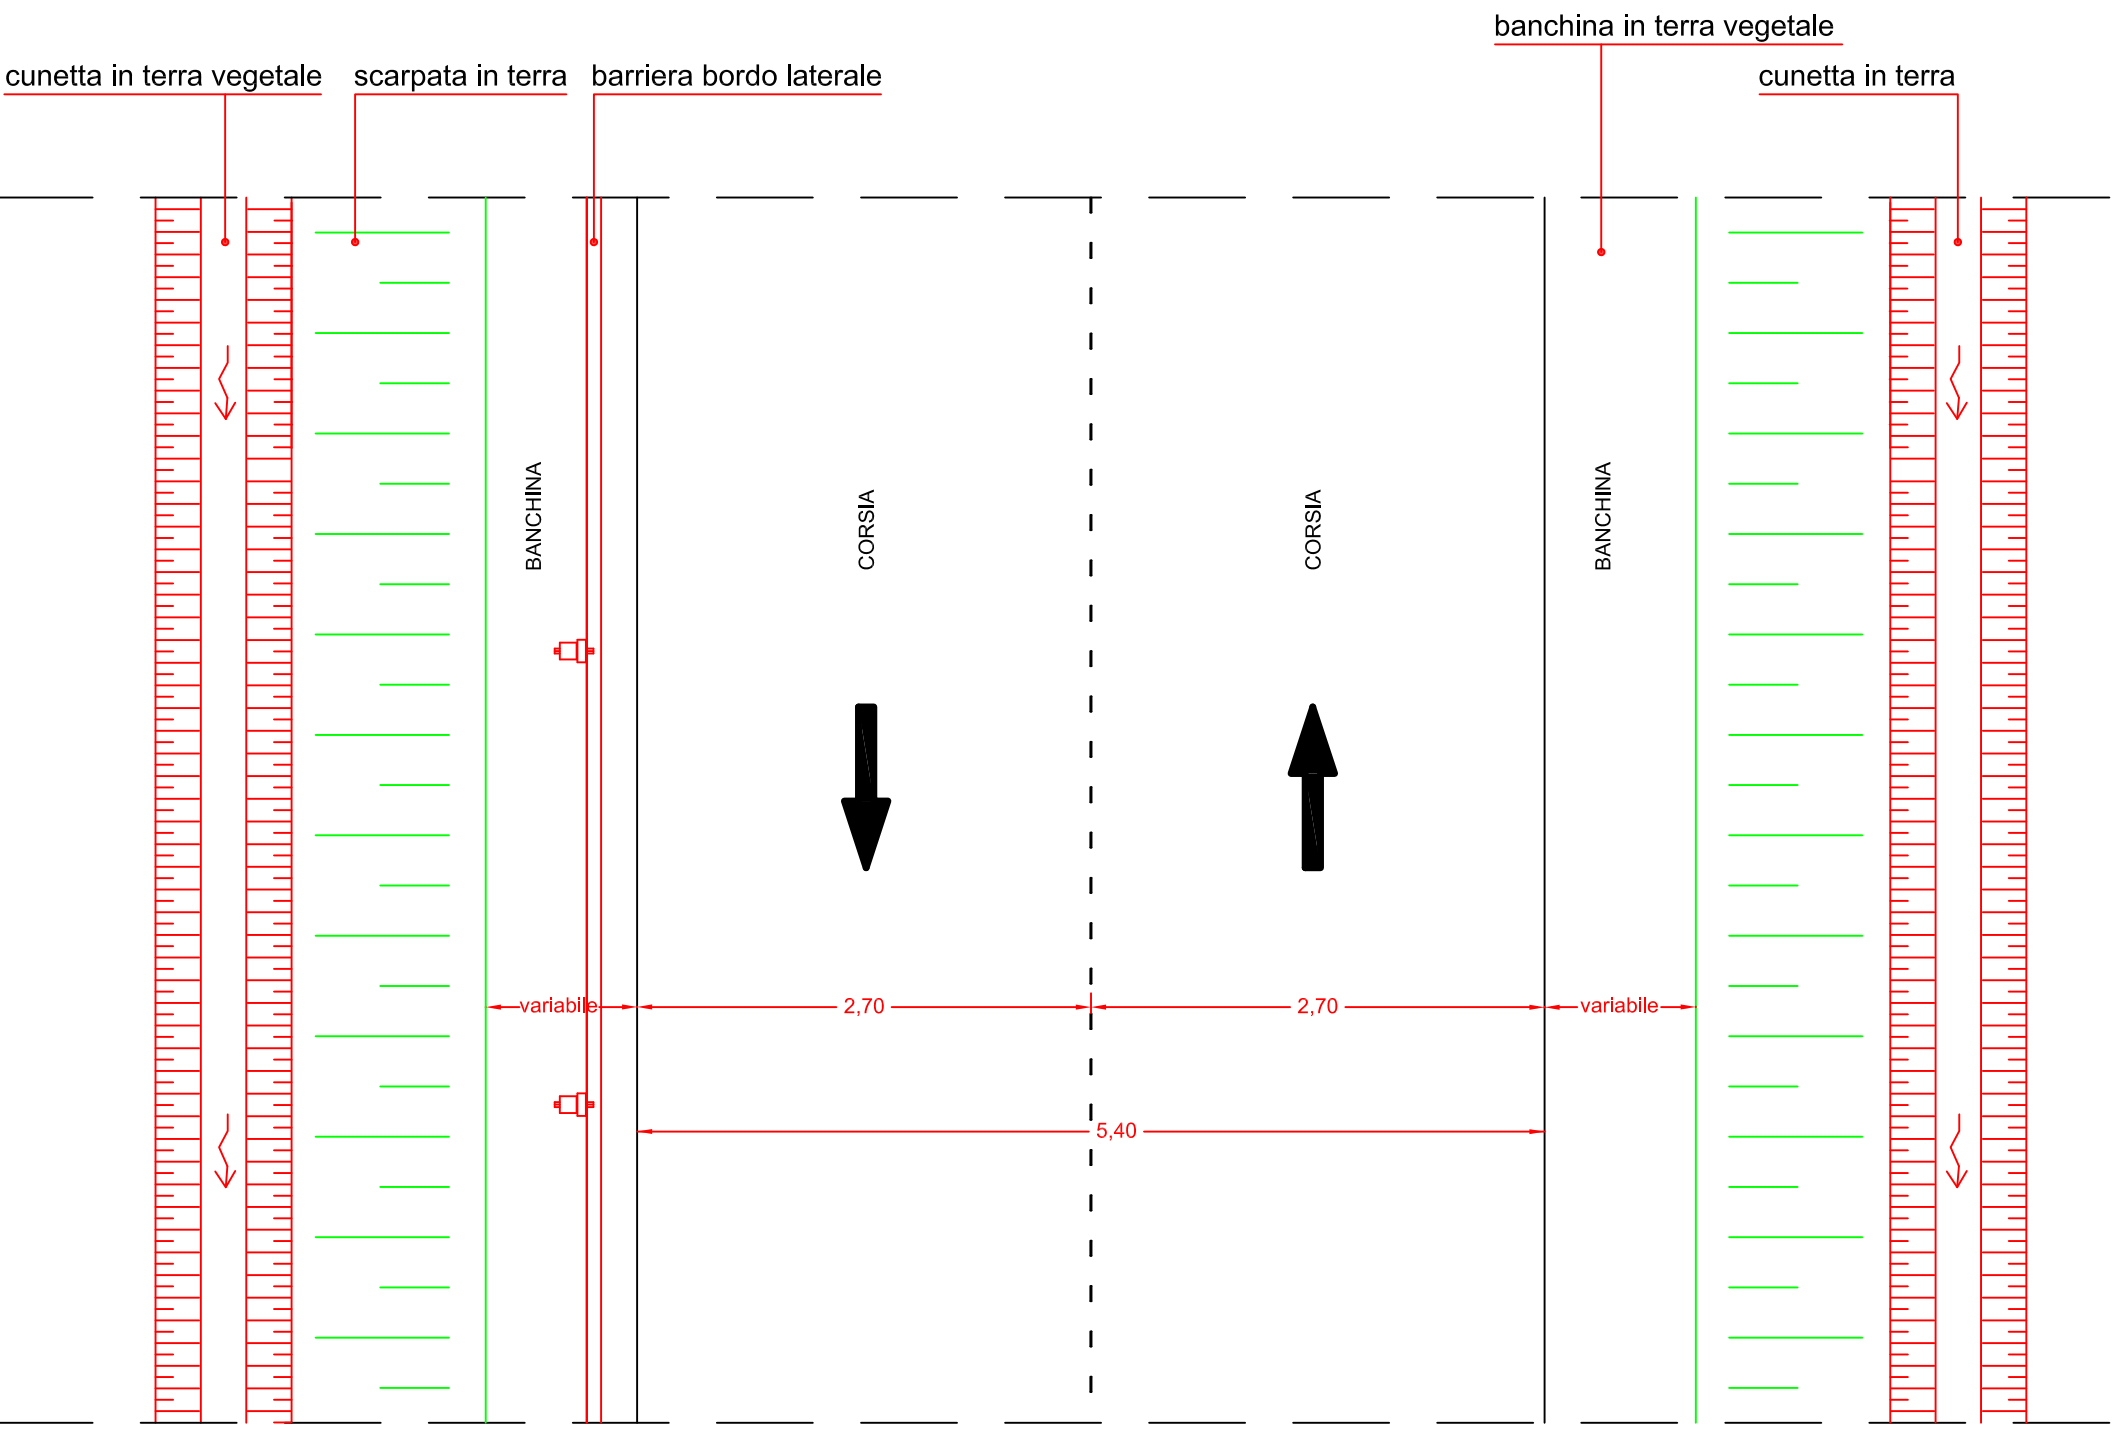


INTERVENTO SP 58 CABRAS - RIOLA


situazione in progetto

Sezione tipo

Scala
1:50

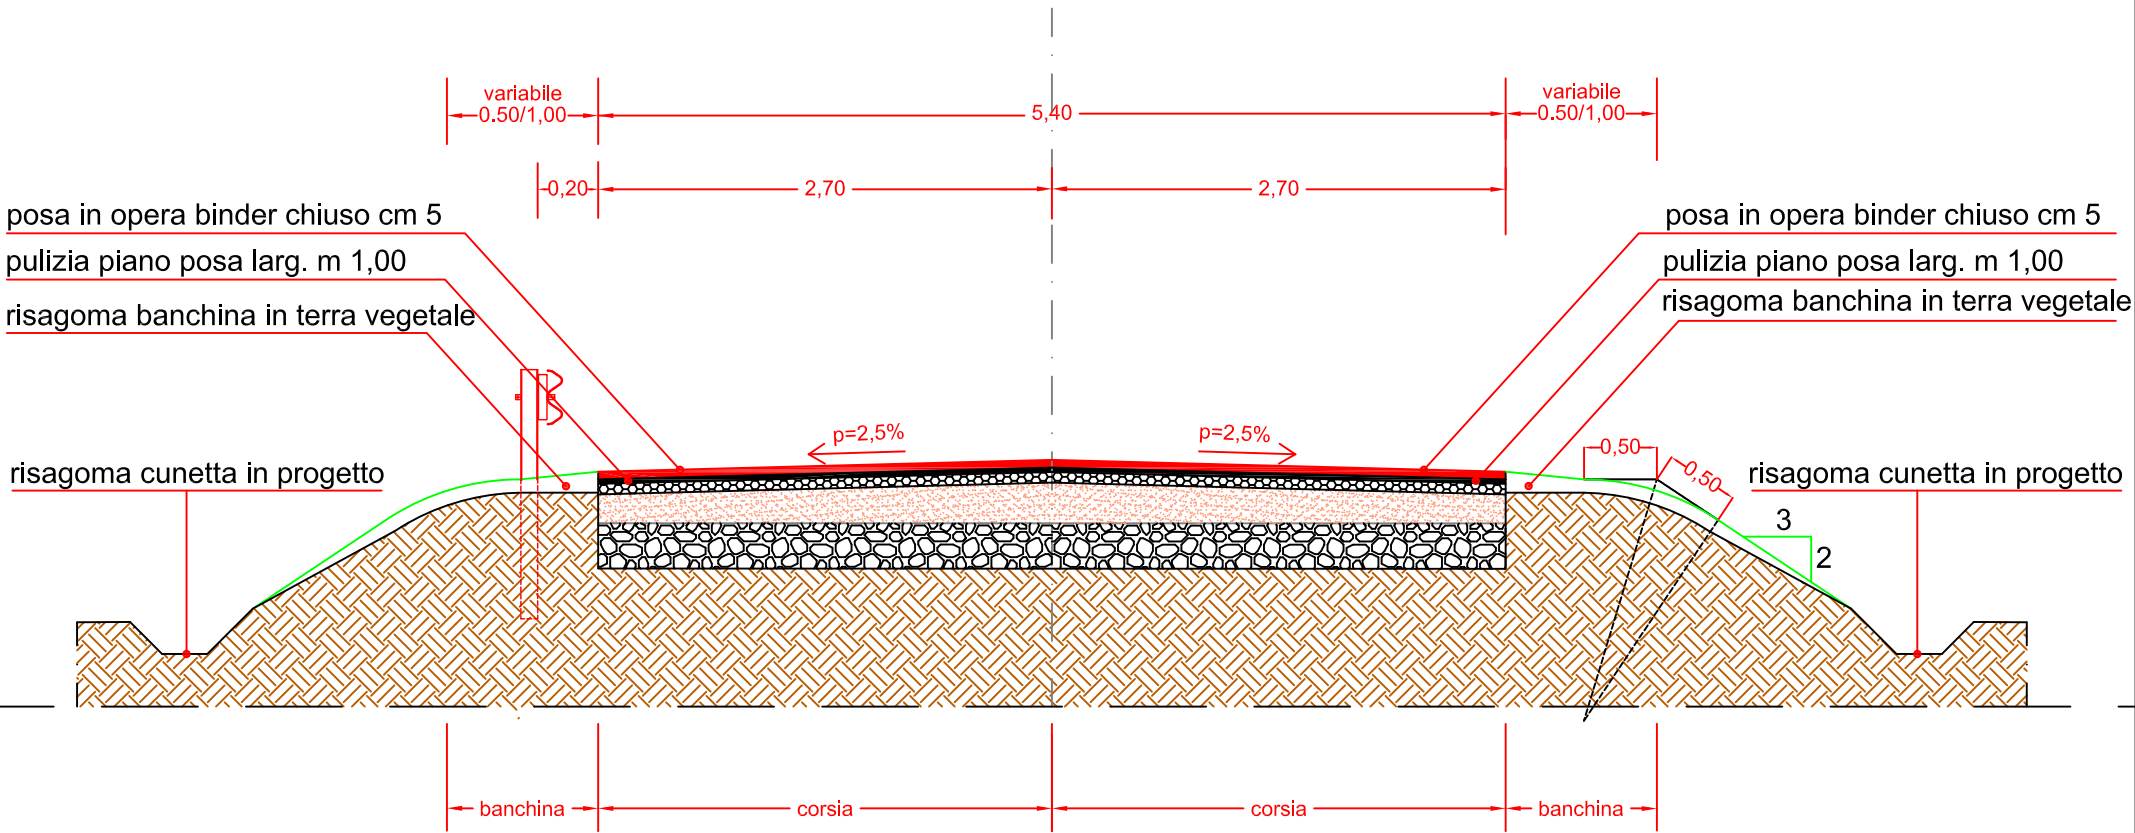

Pianta

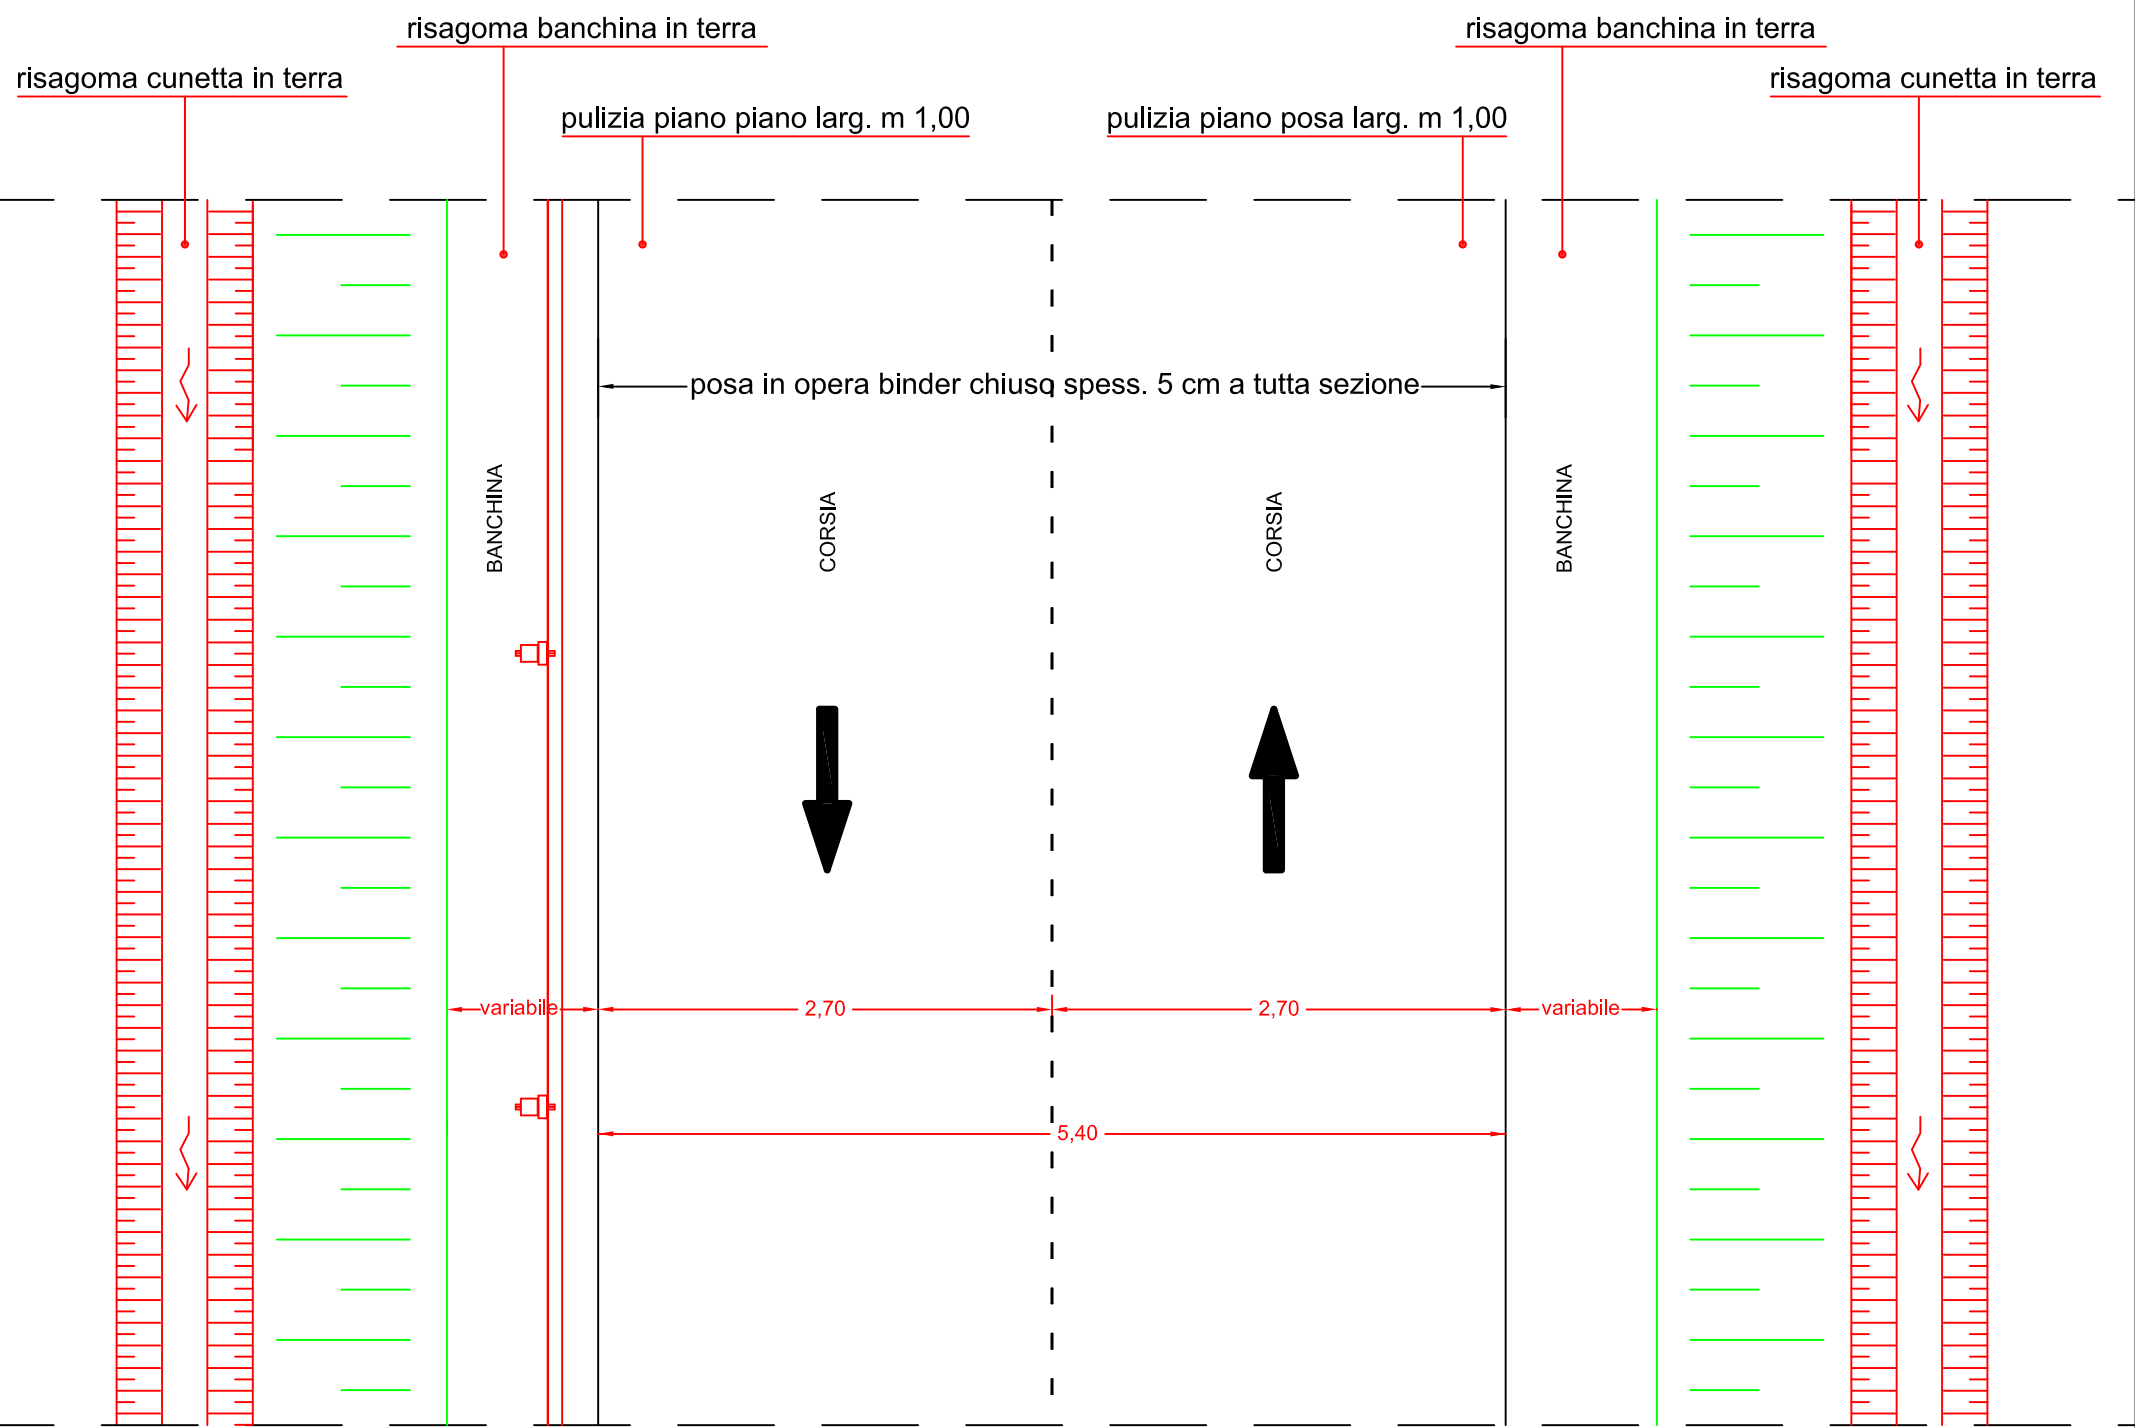


INTERVENTO SP 53 SANTA GIUSTA - PALMAS ARBOREA


situazione attuale

Sezione tipo

Scala
1:50

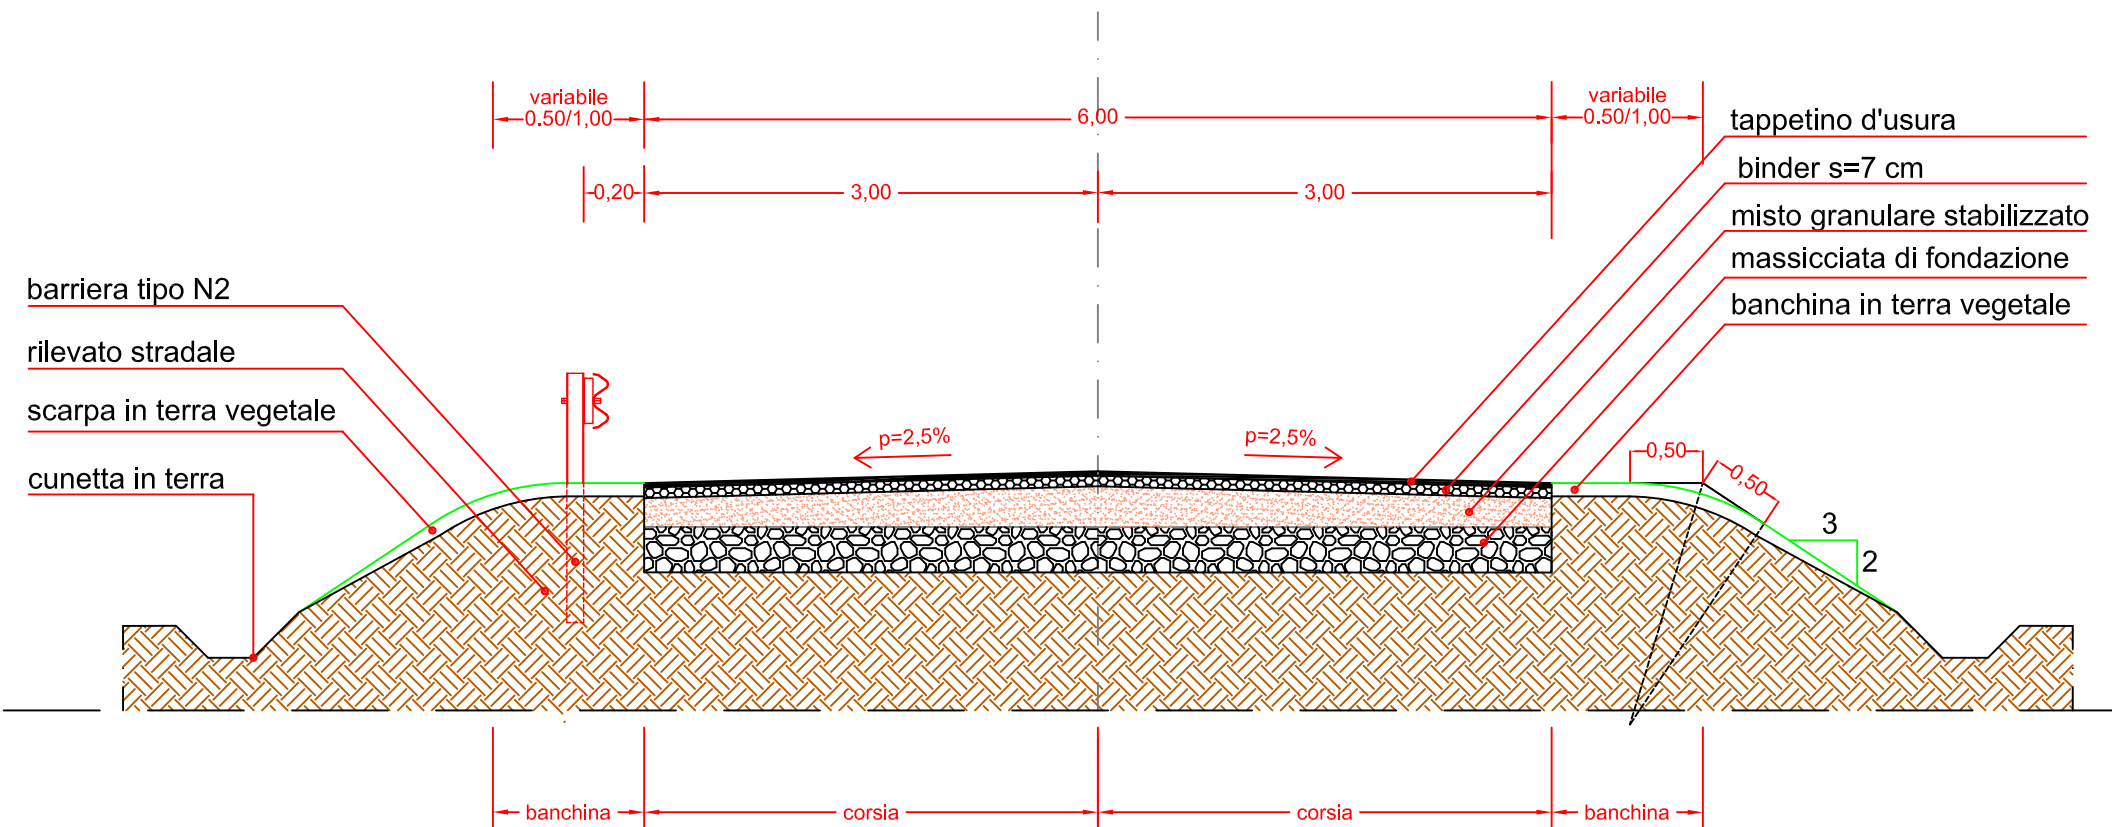


Pianta

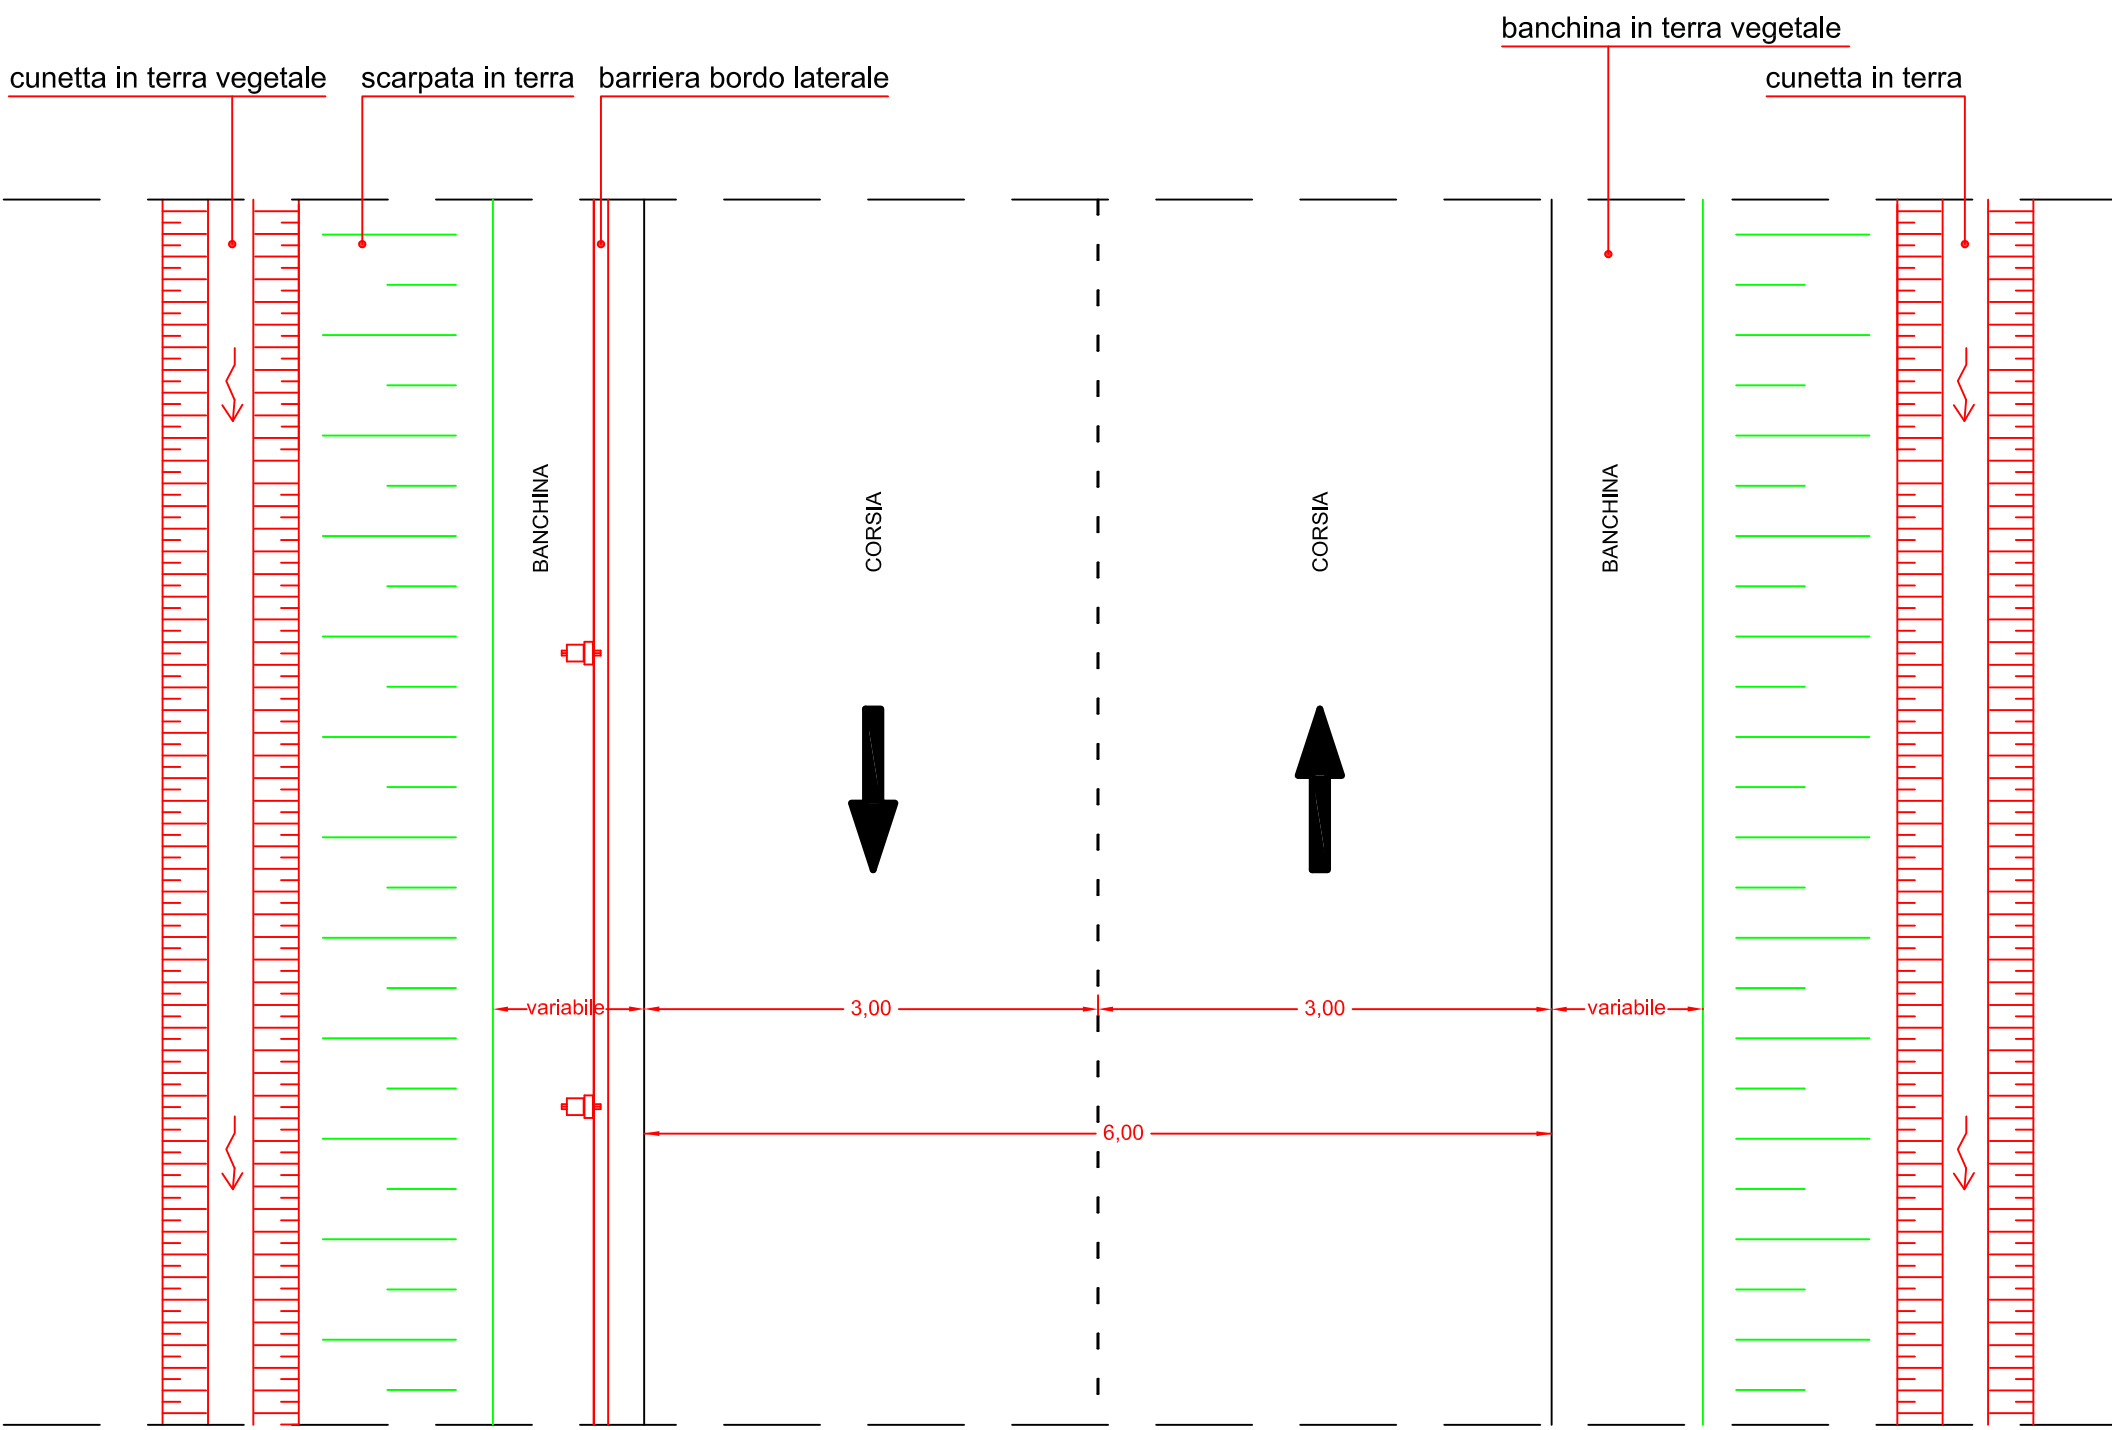


situazione in progetto

Sezione tipo

**Scala
1:50**

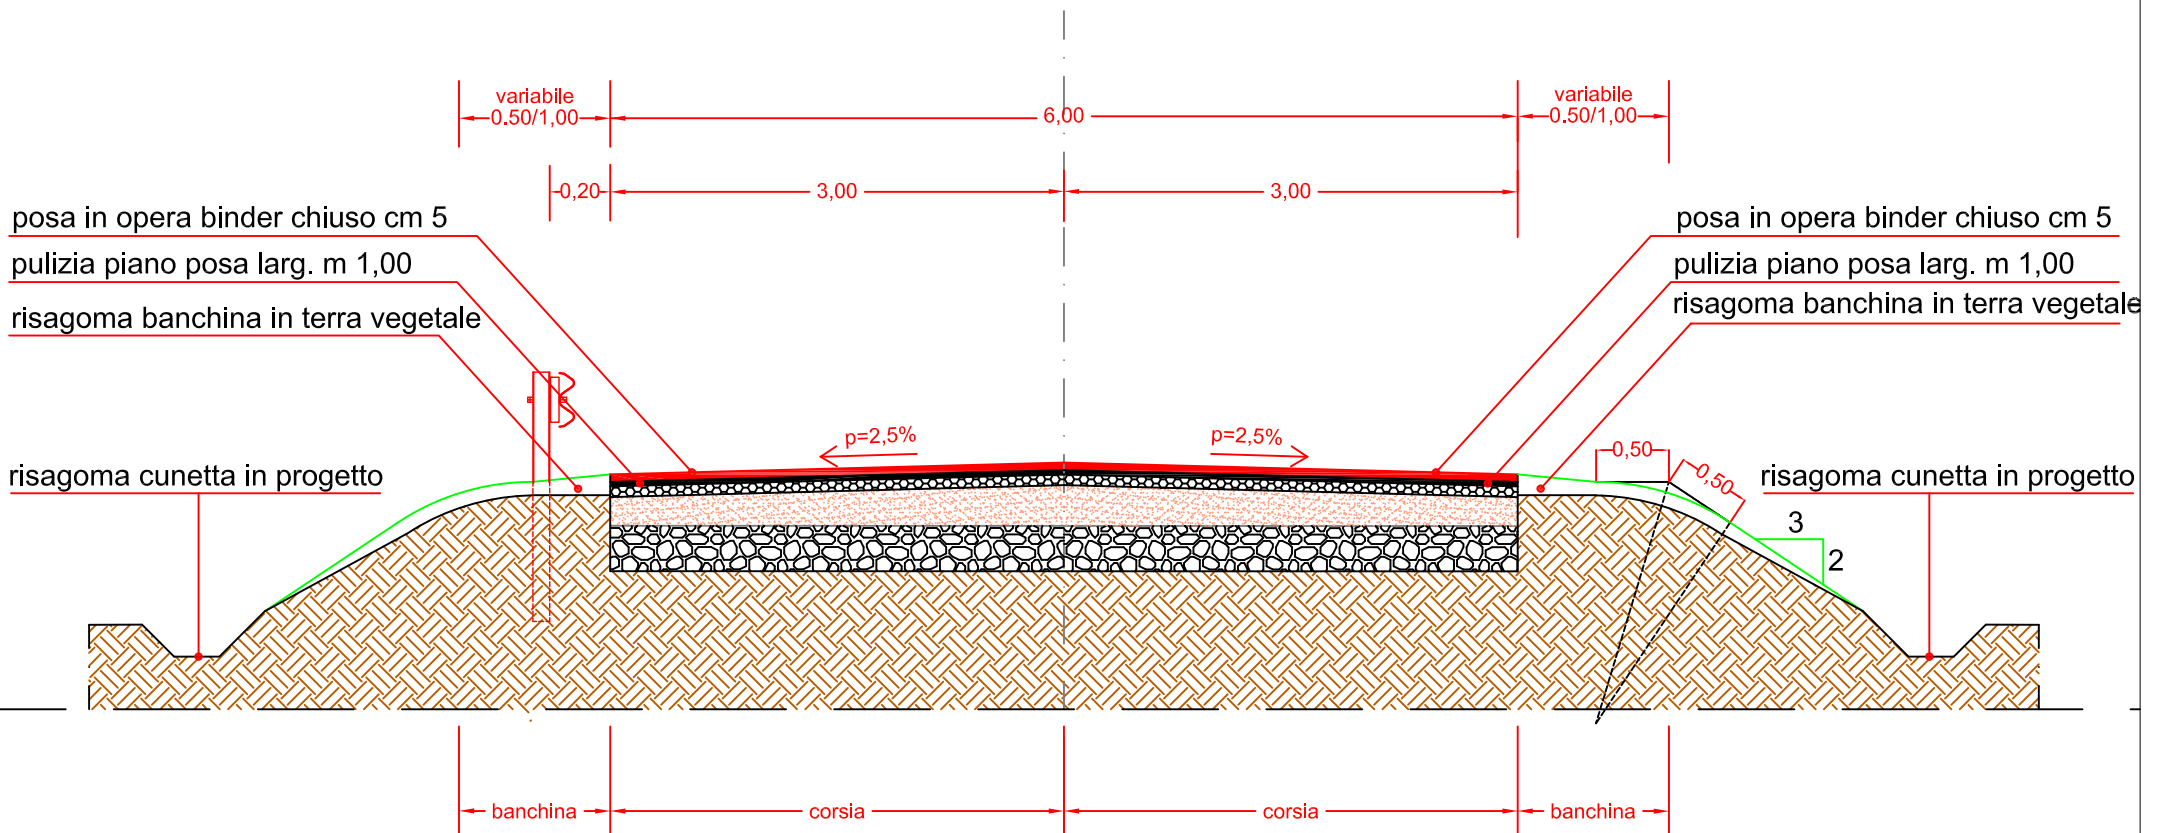

Pianta

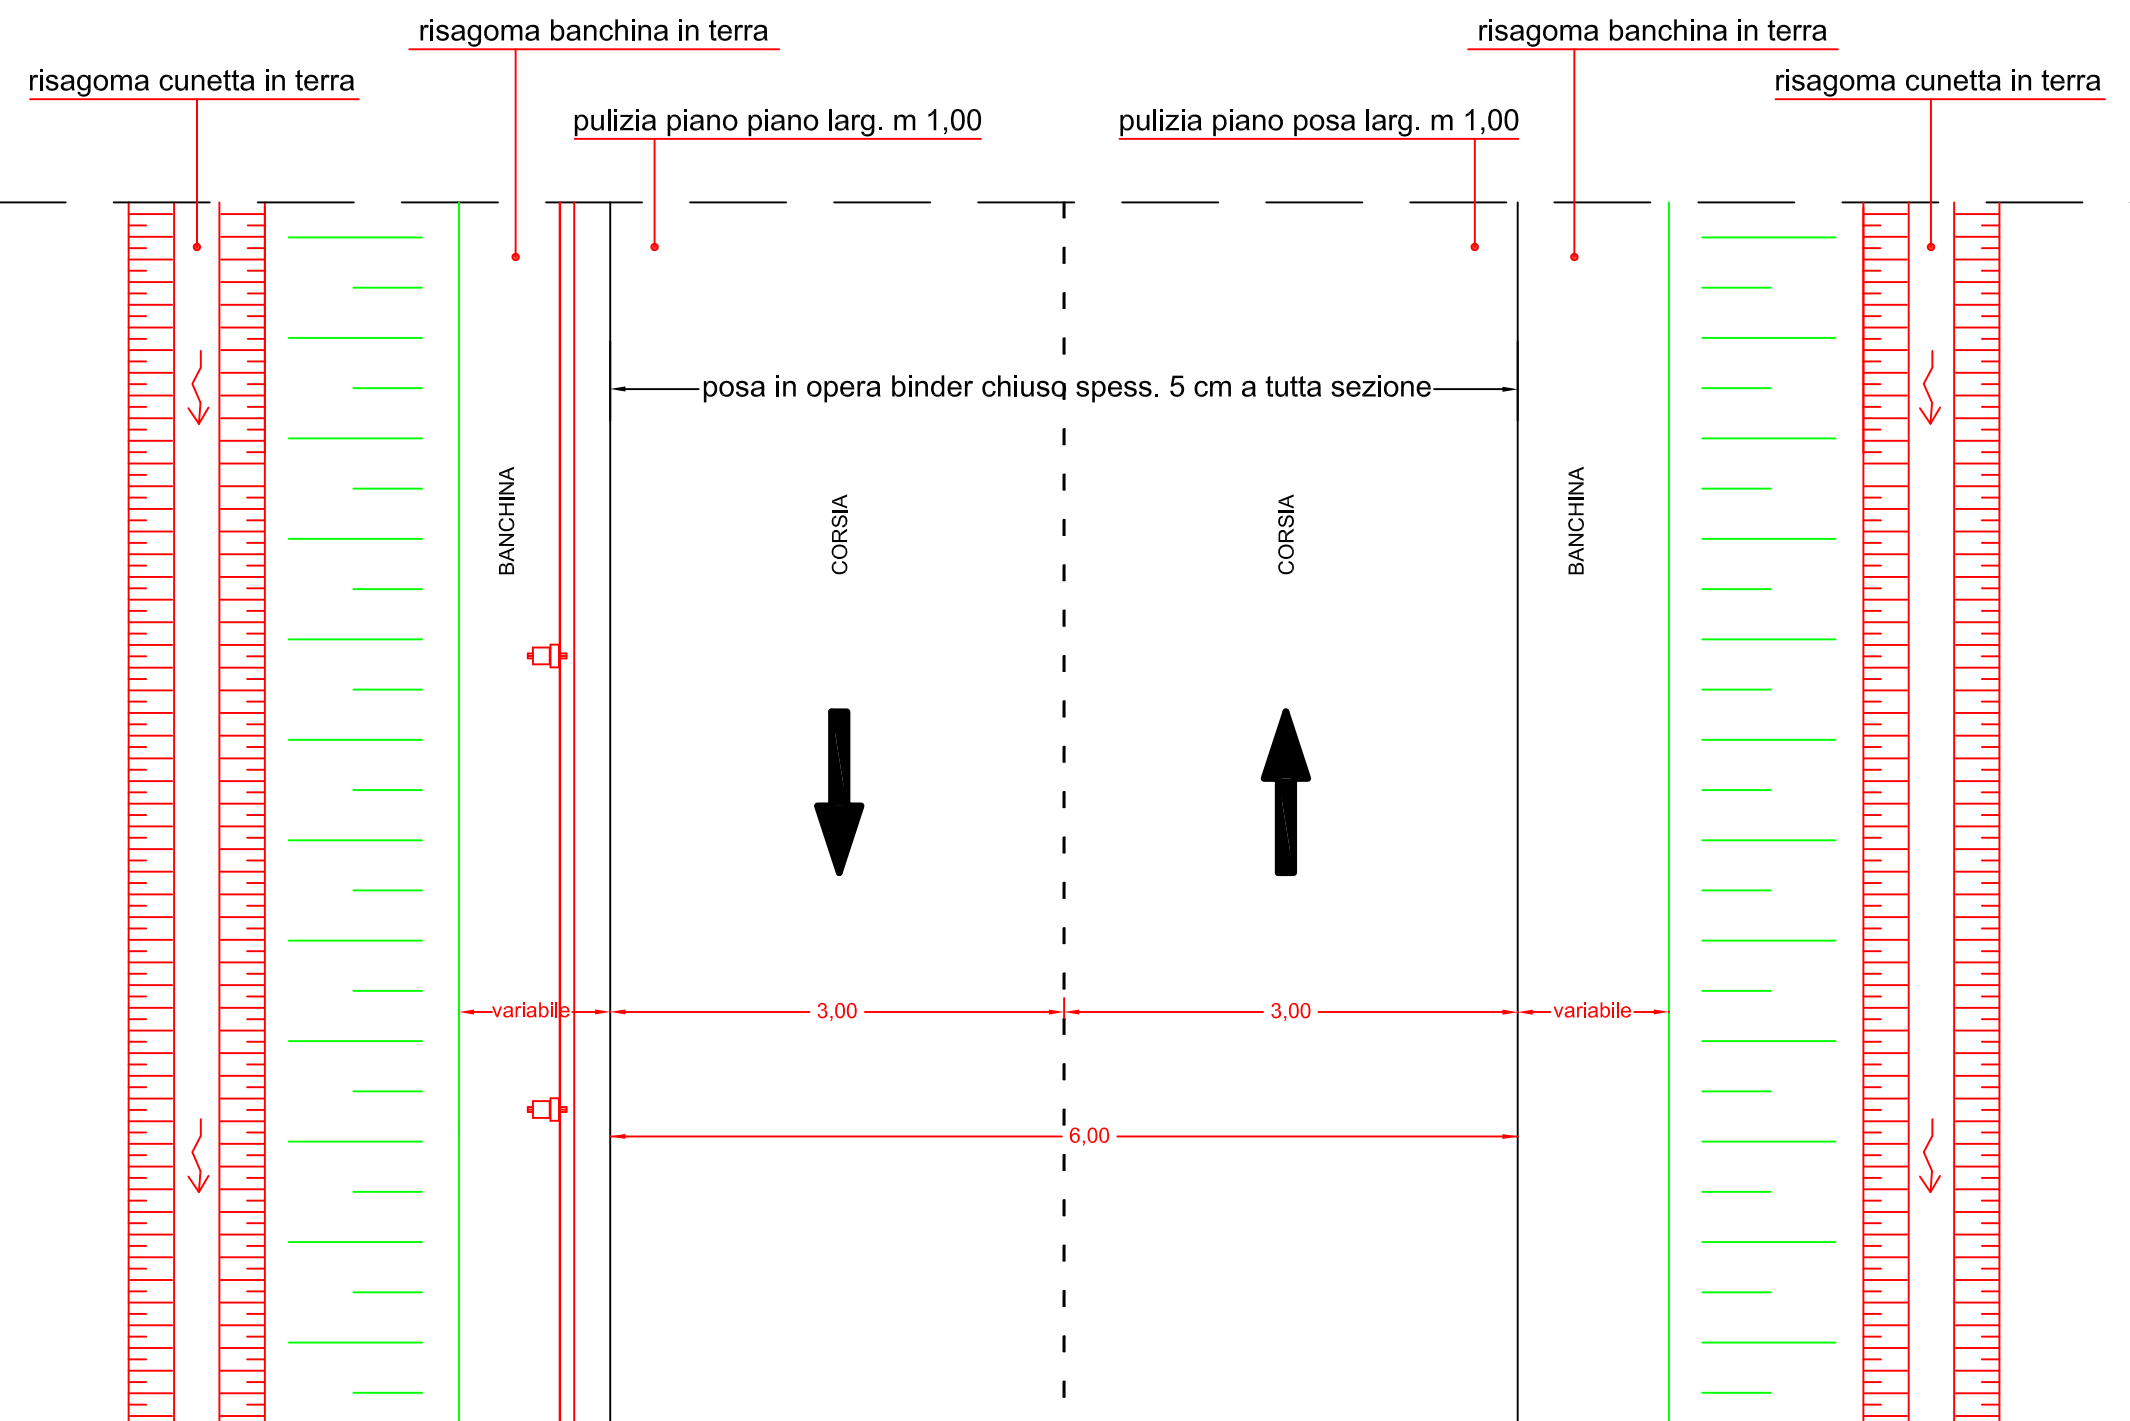


INTERVENTO SP 67 ABITATO PALMAS ARBOREA


situazione attuale


Sezione Tipo

Scala 1:50

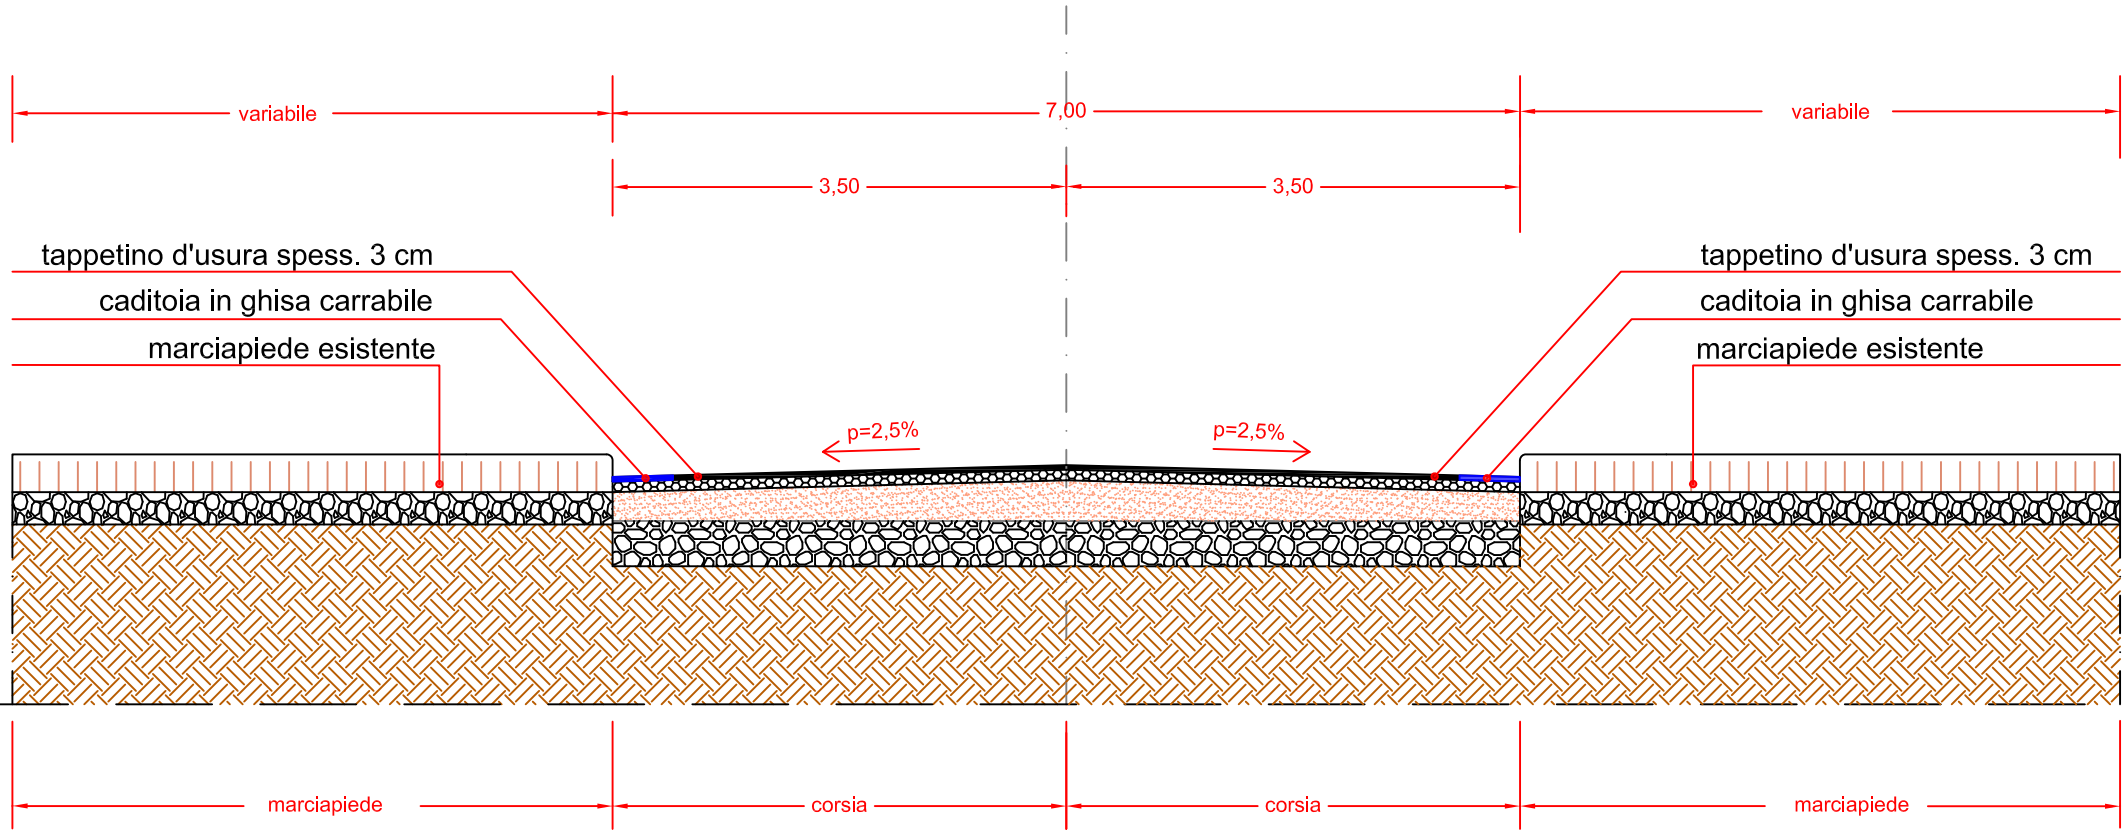

Pianta

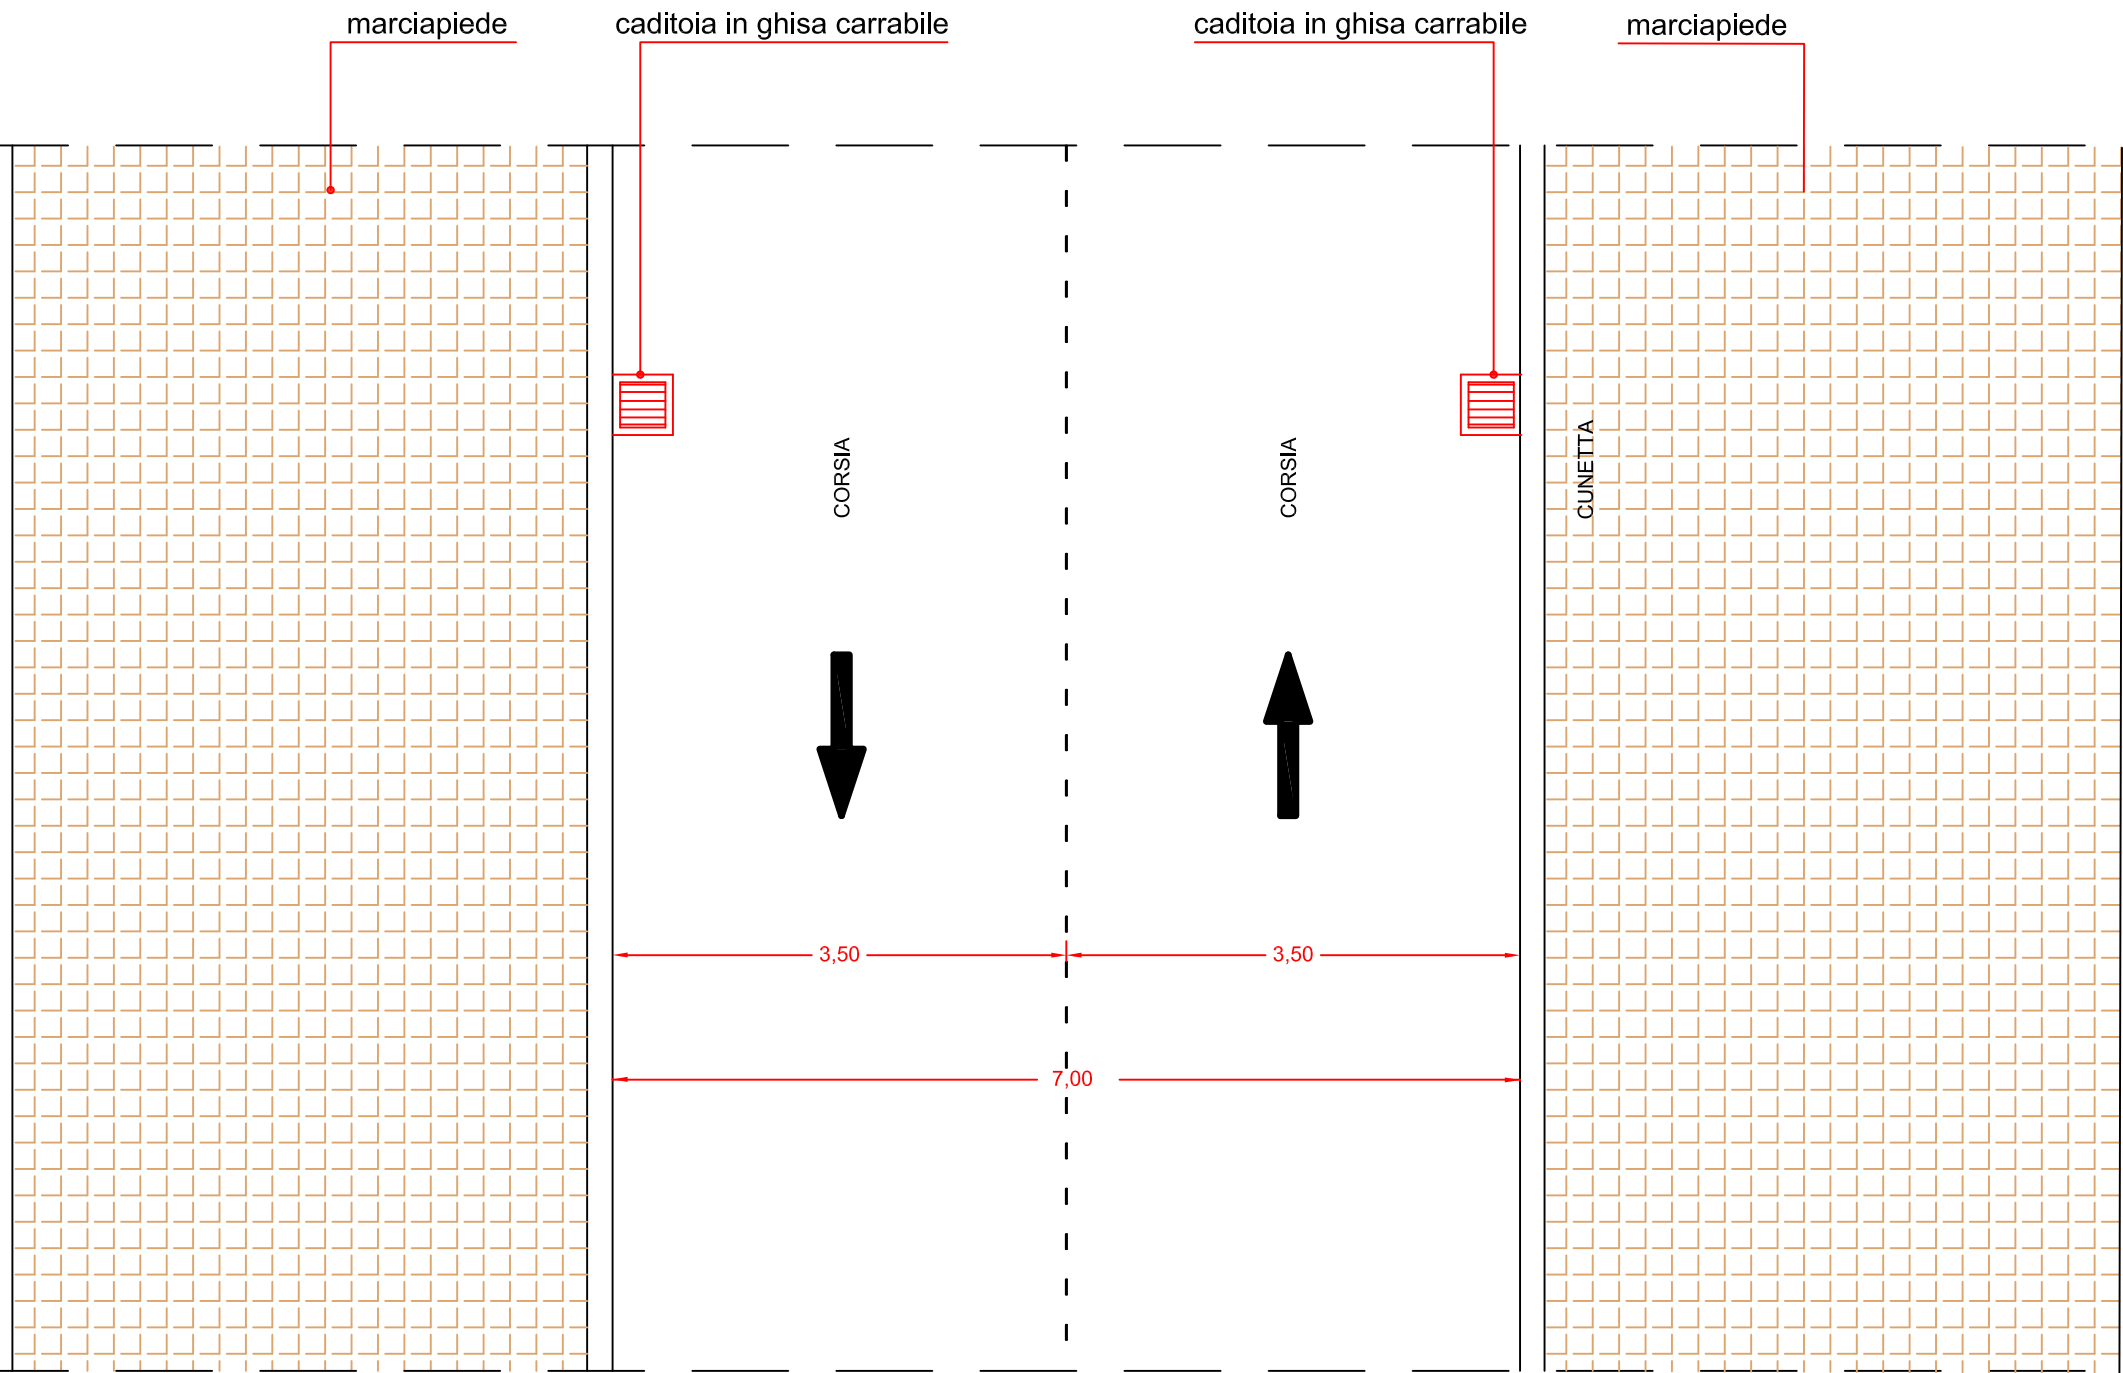

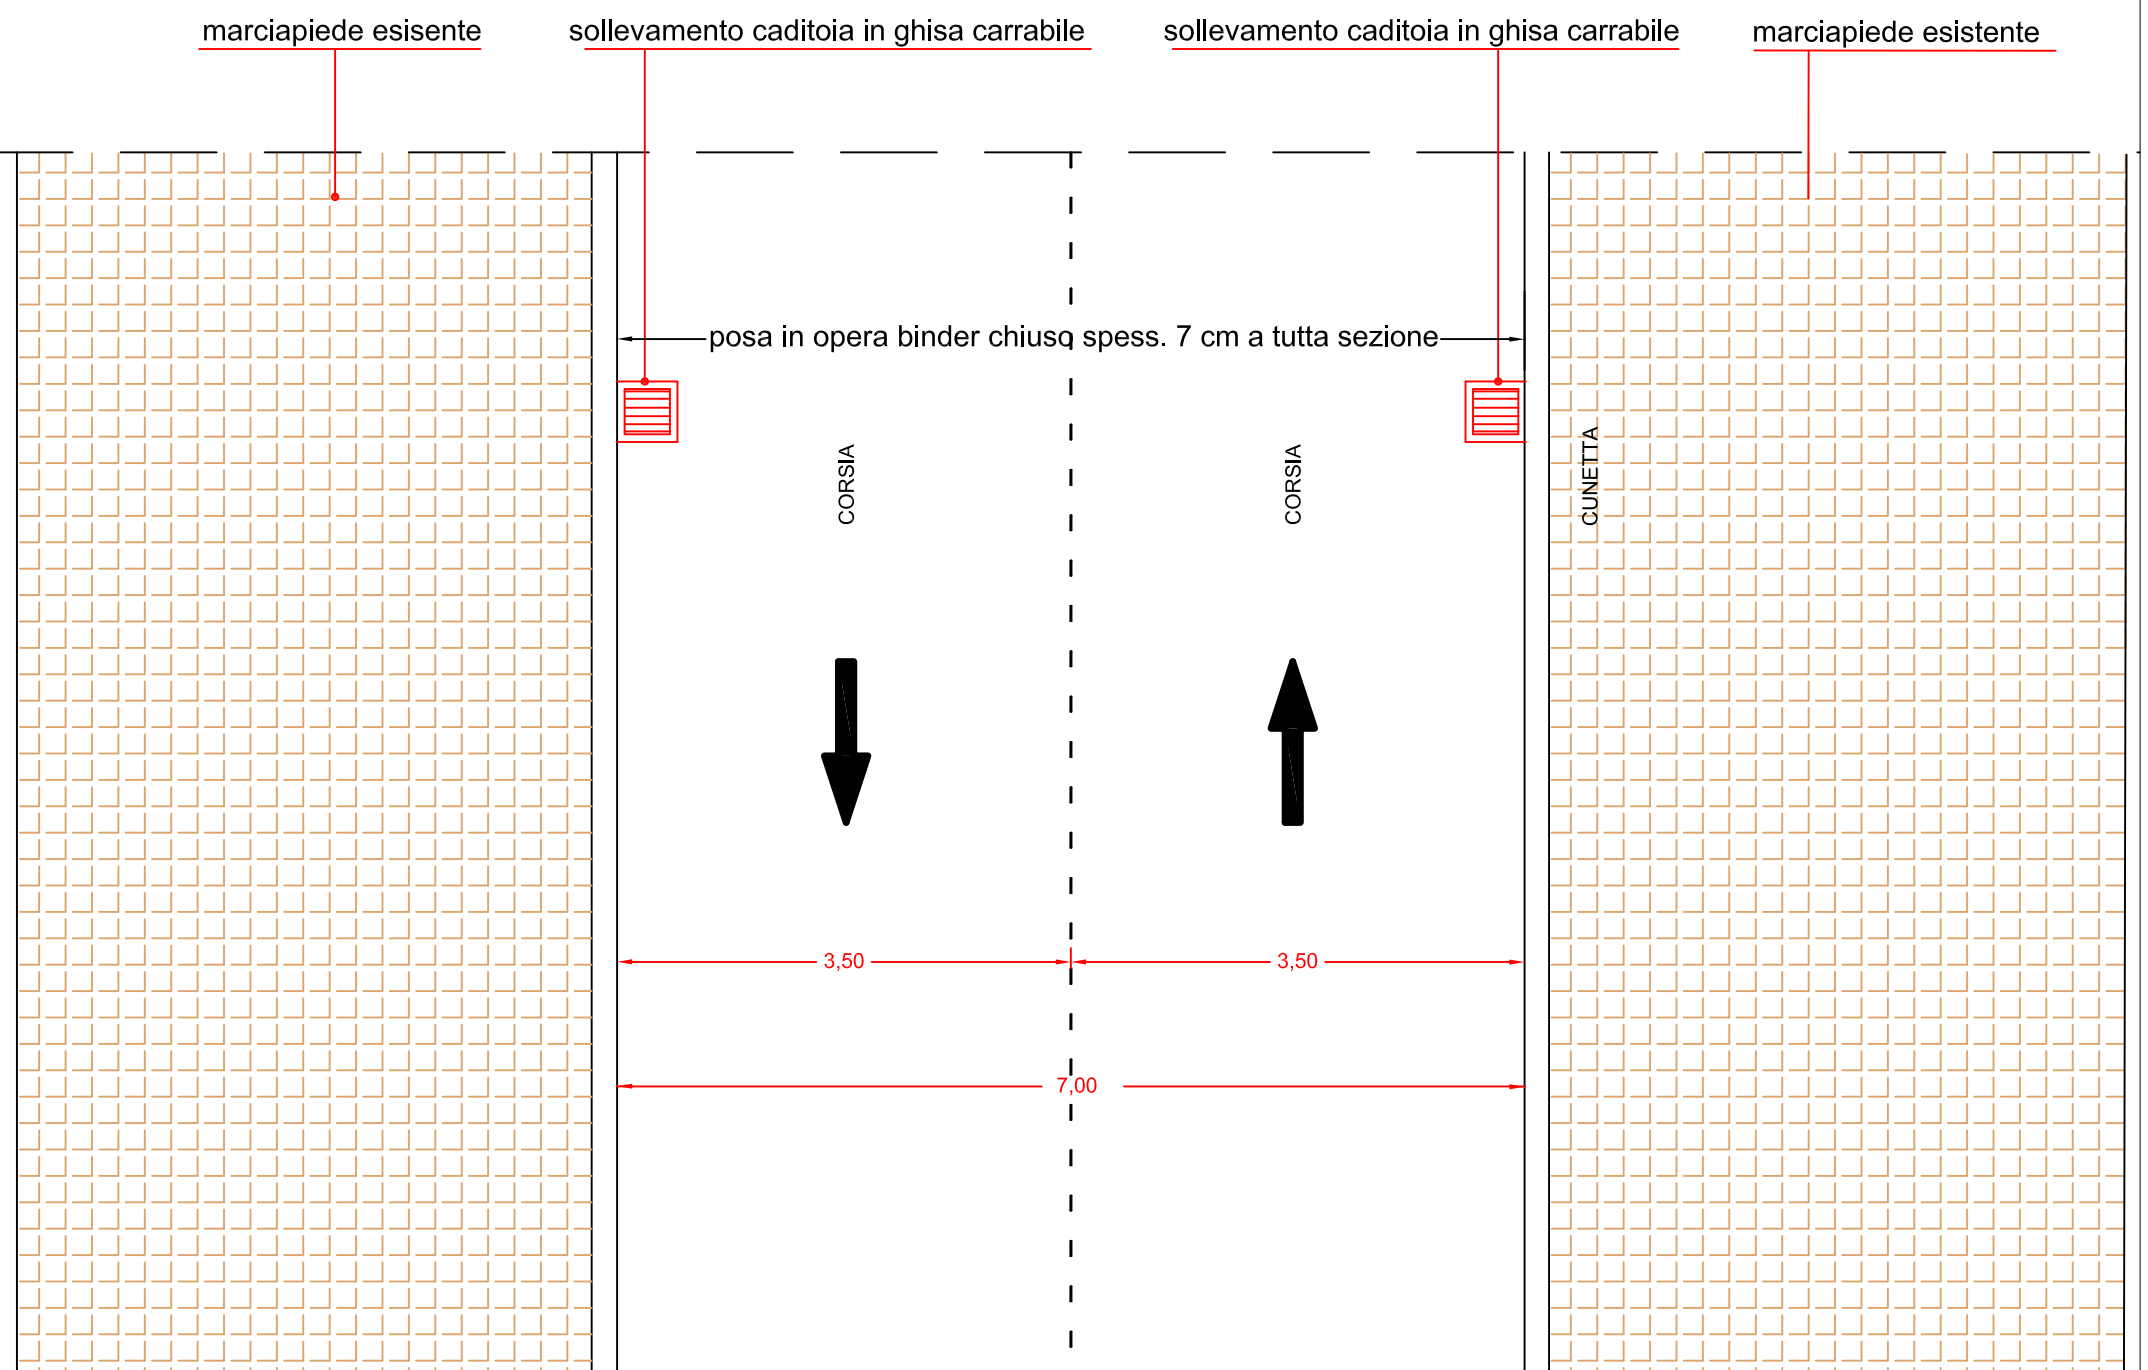
Scala 1:50

INTERVENTO SP 67 PALMAS ARBOREA - BV. SP 57


situazione attuale

Sezione tipo

Scala
1:50

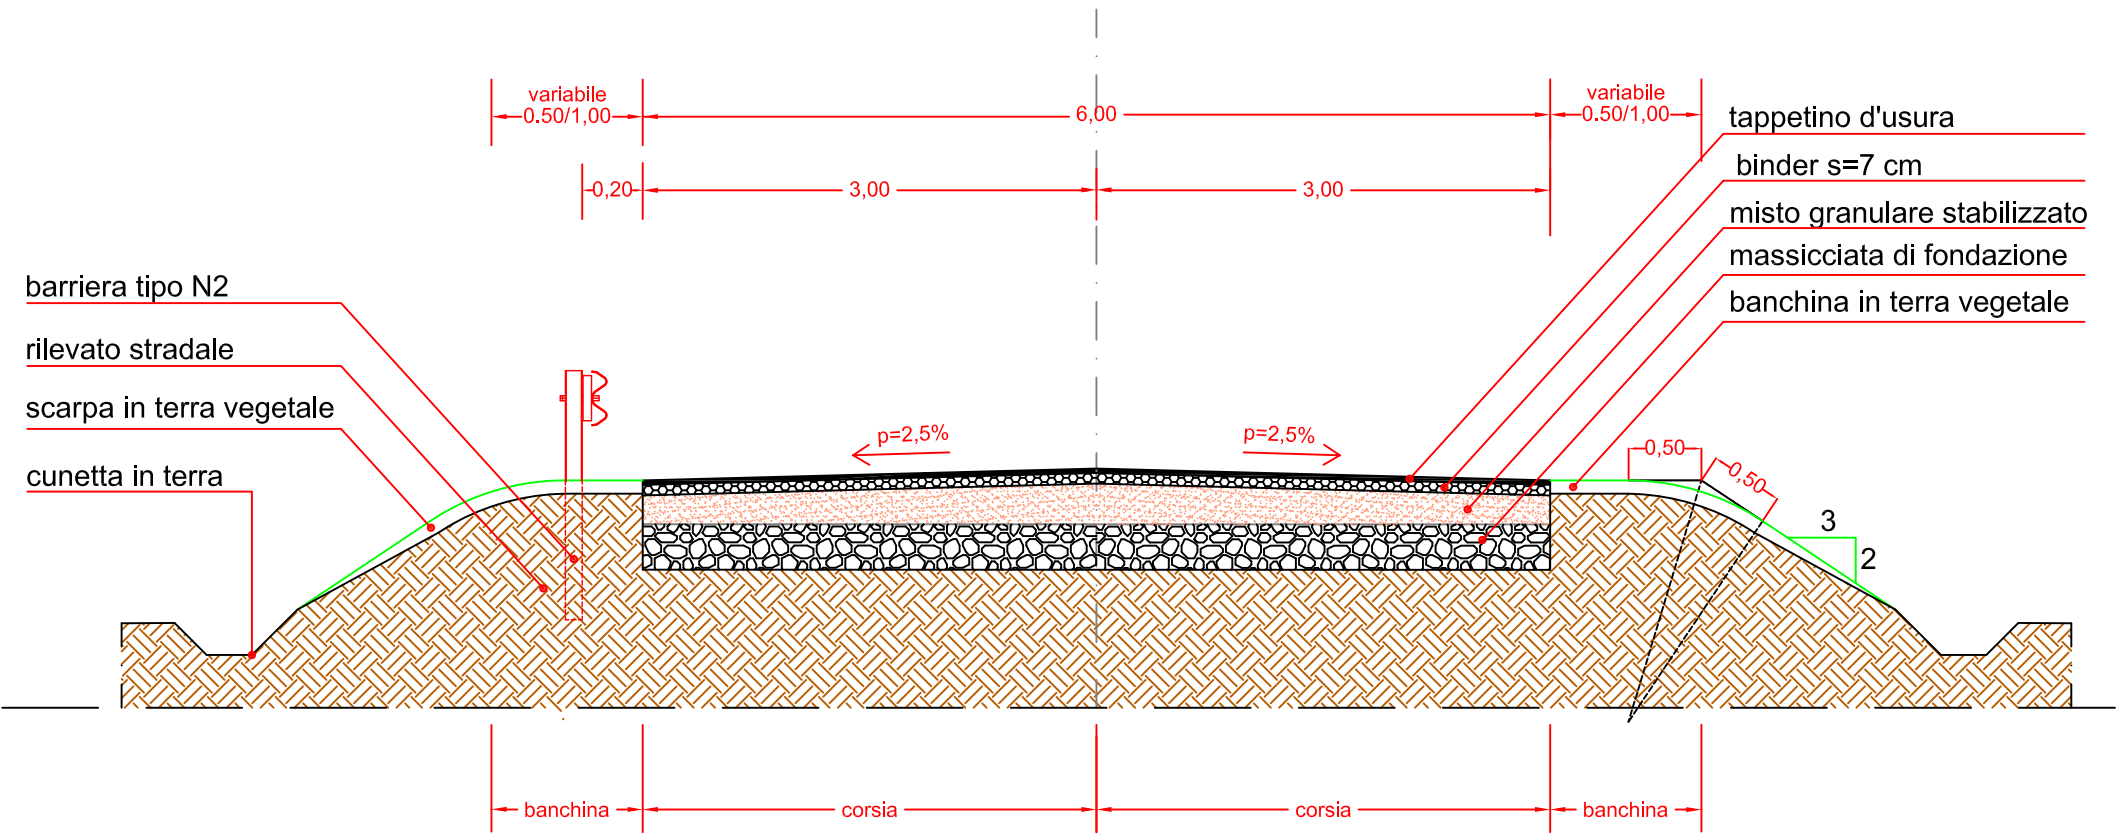

Pianta

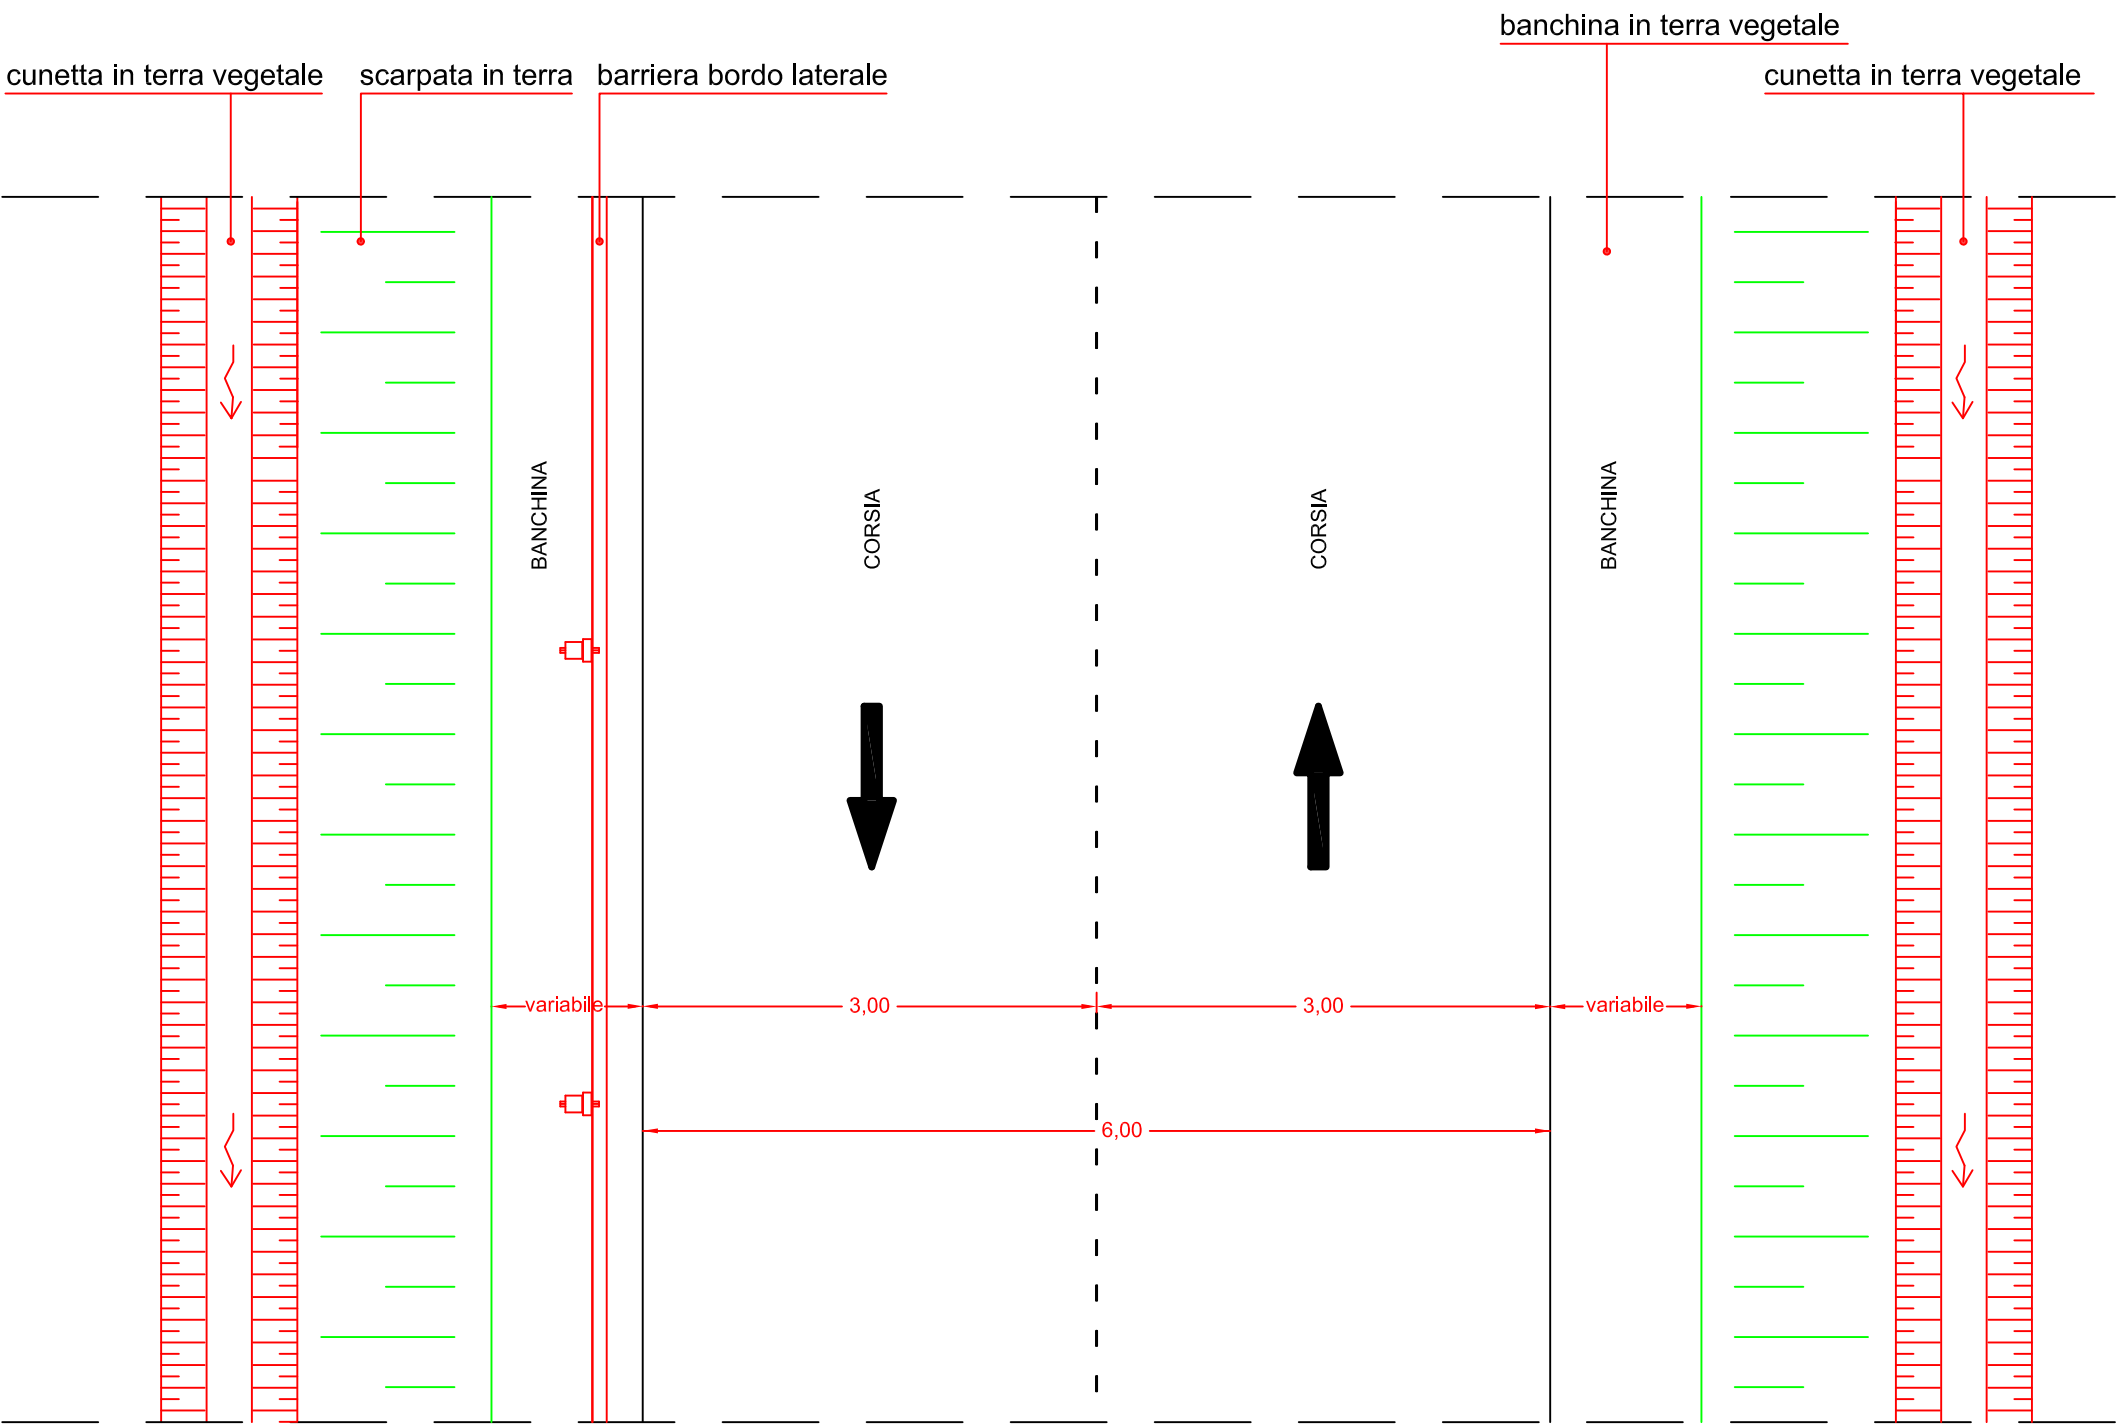


INTERVENTO SP 67 PALMAS ARBOREA - BV. SP 57


situazione in progetto

Sezione tipo


Scala
1:50

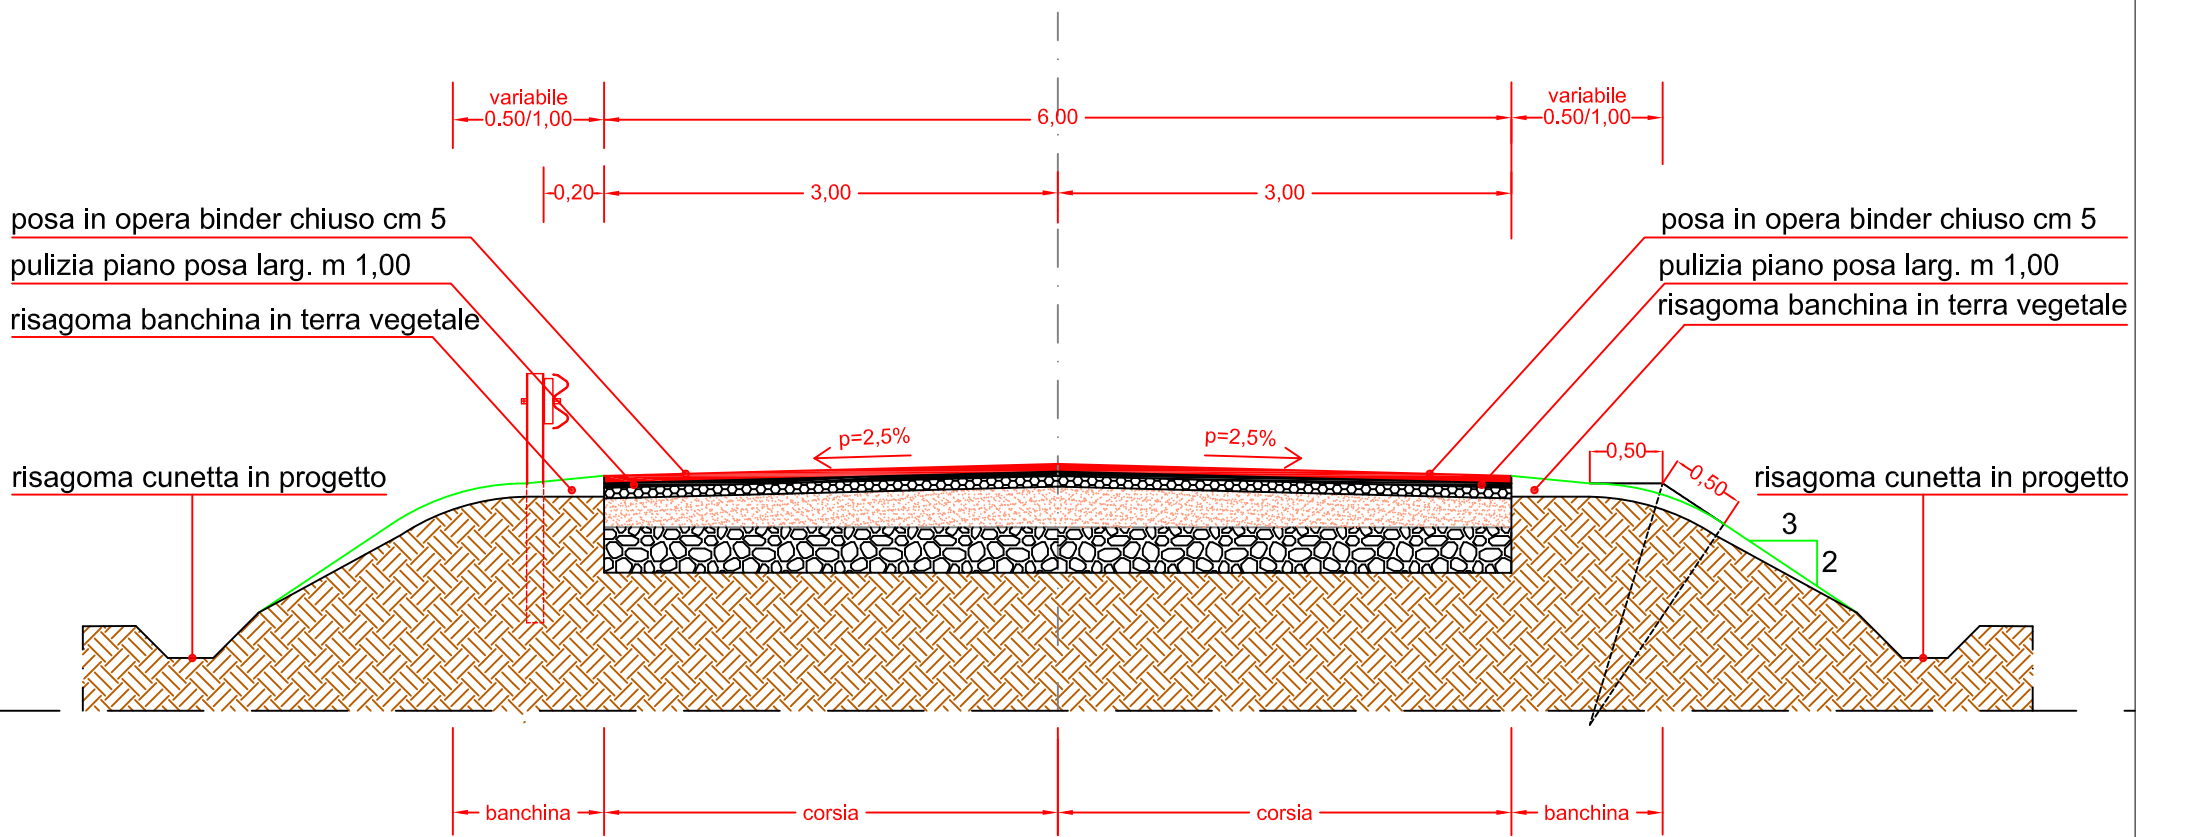

Pianta

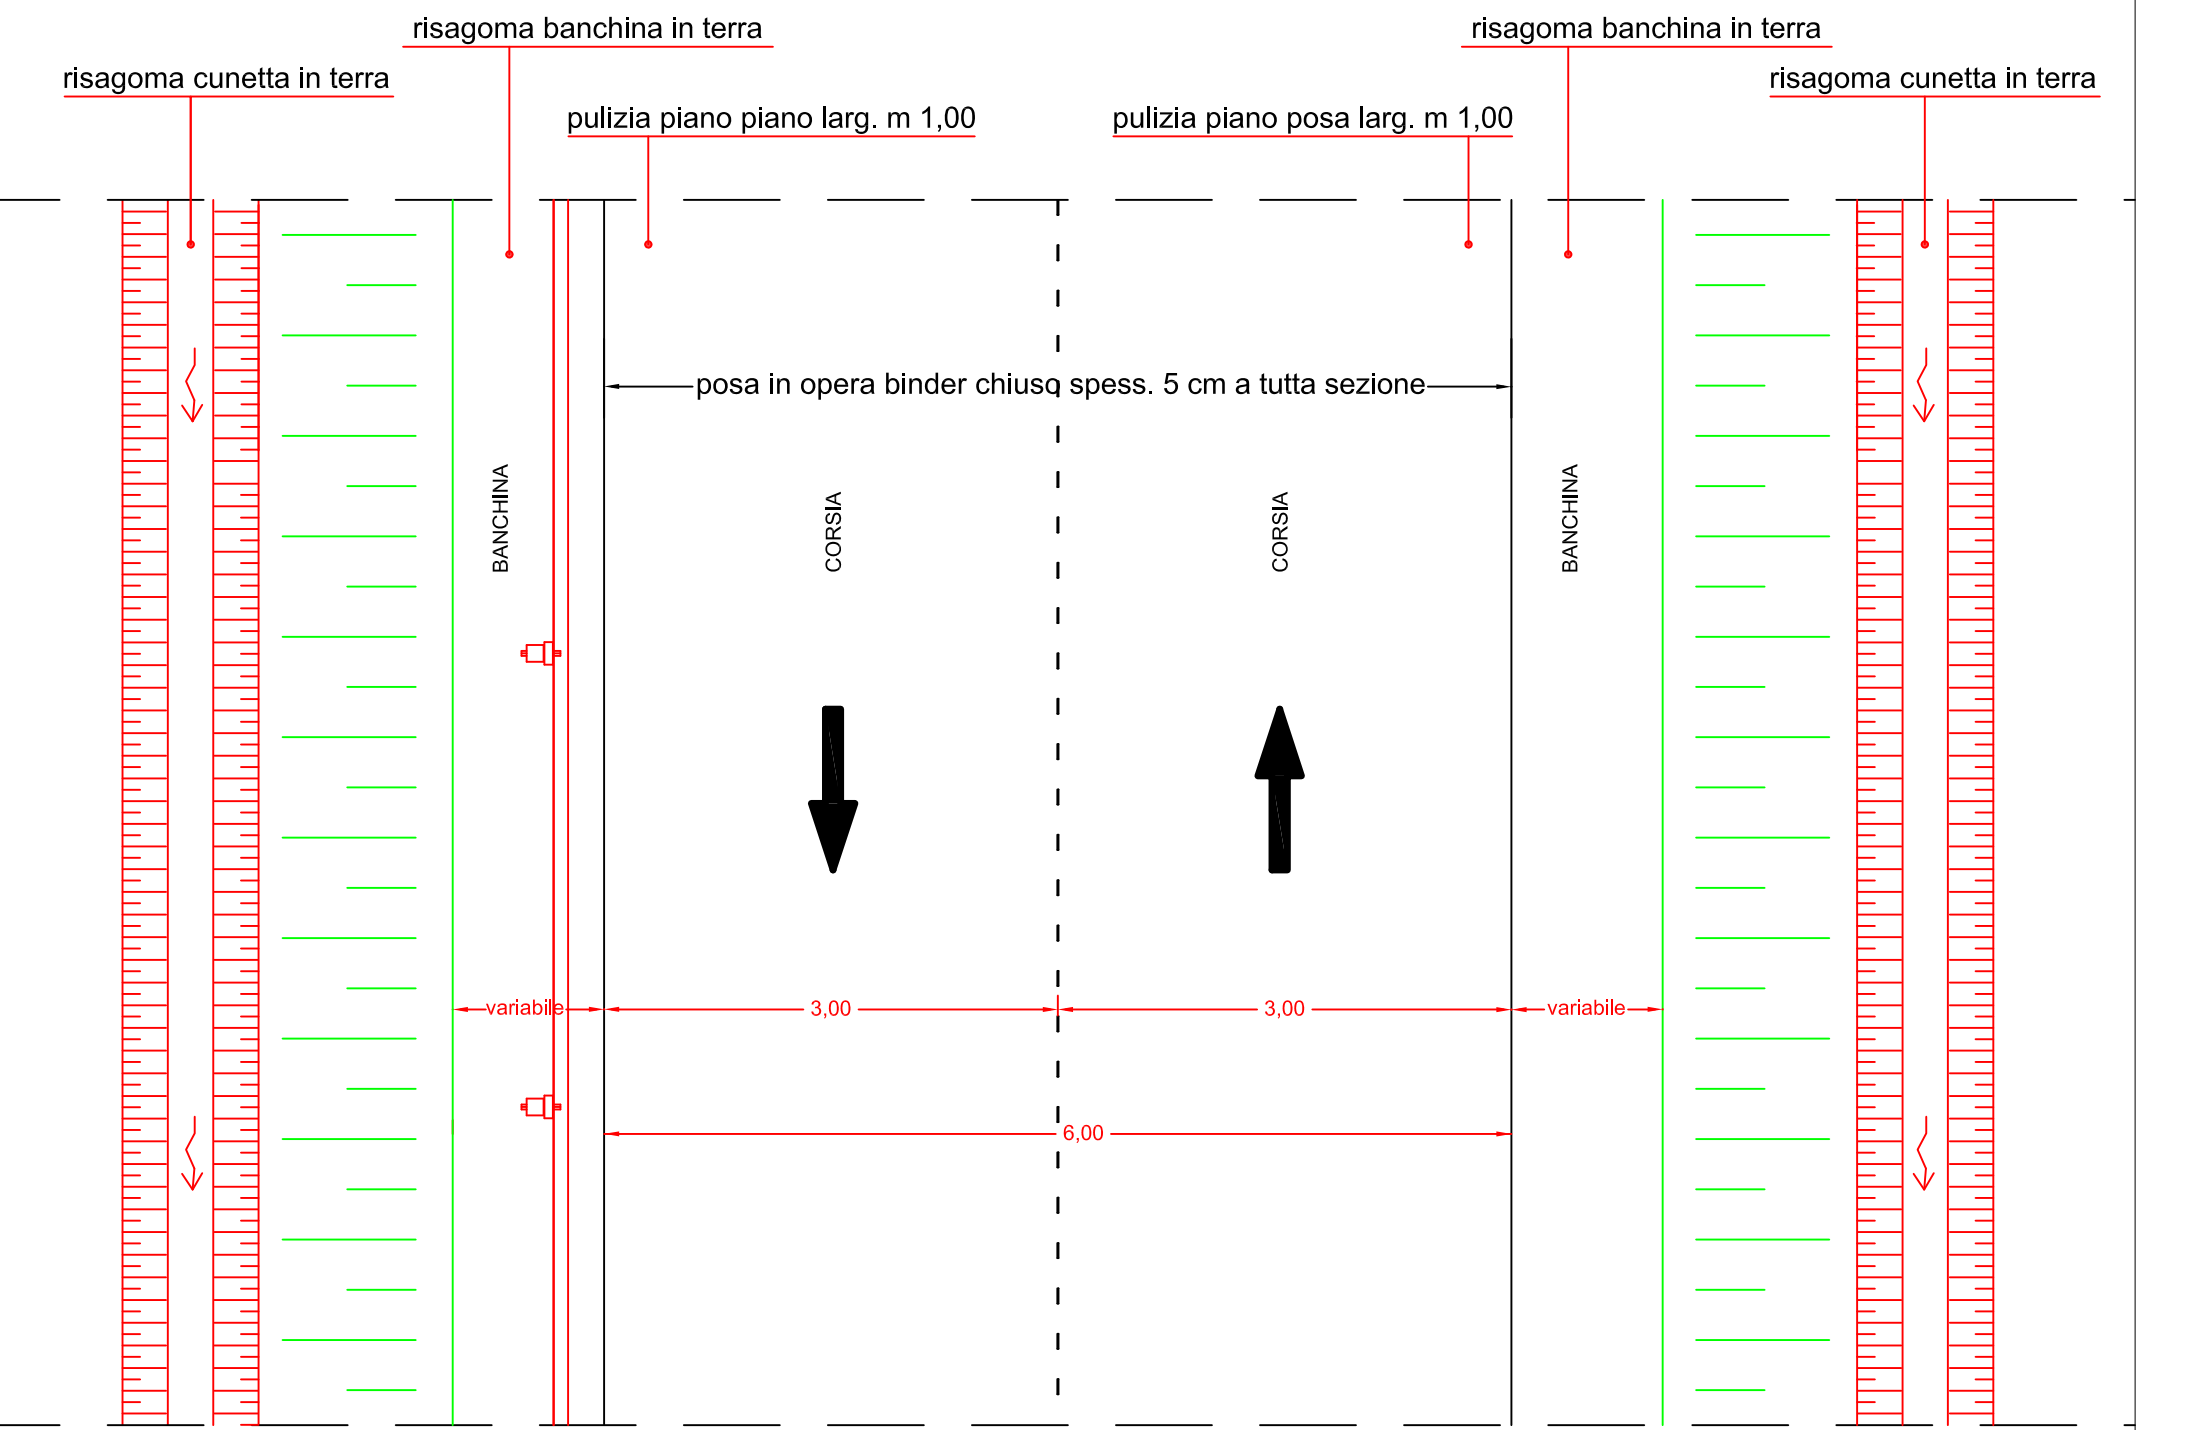

**Scala
1:50**

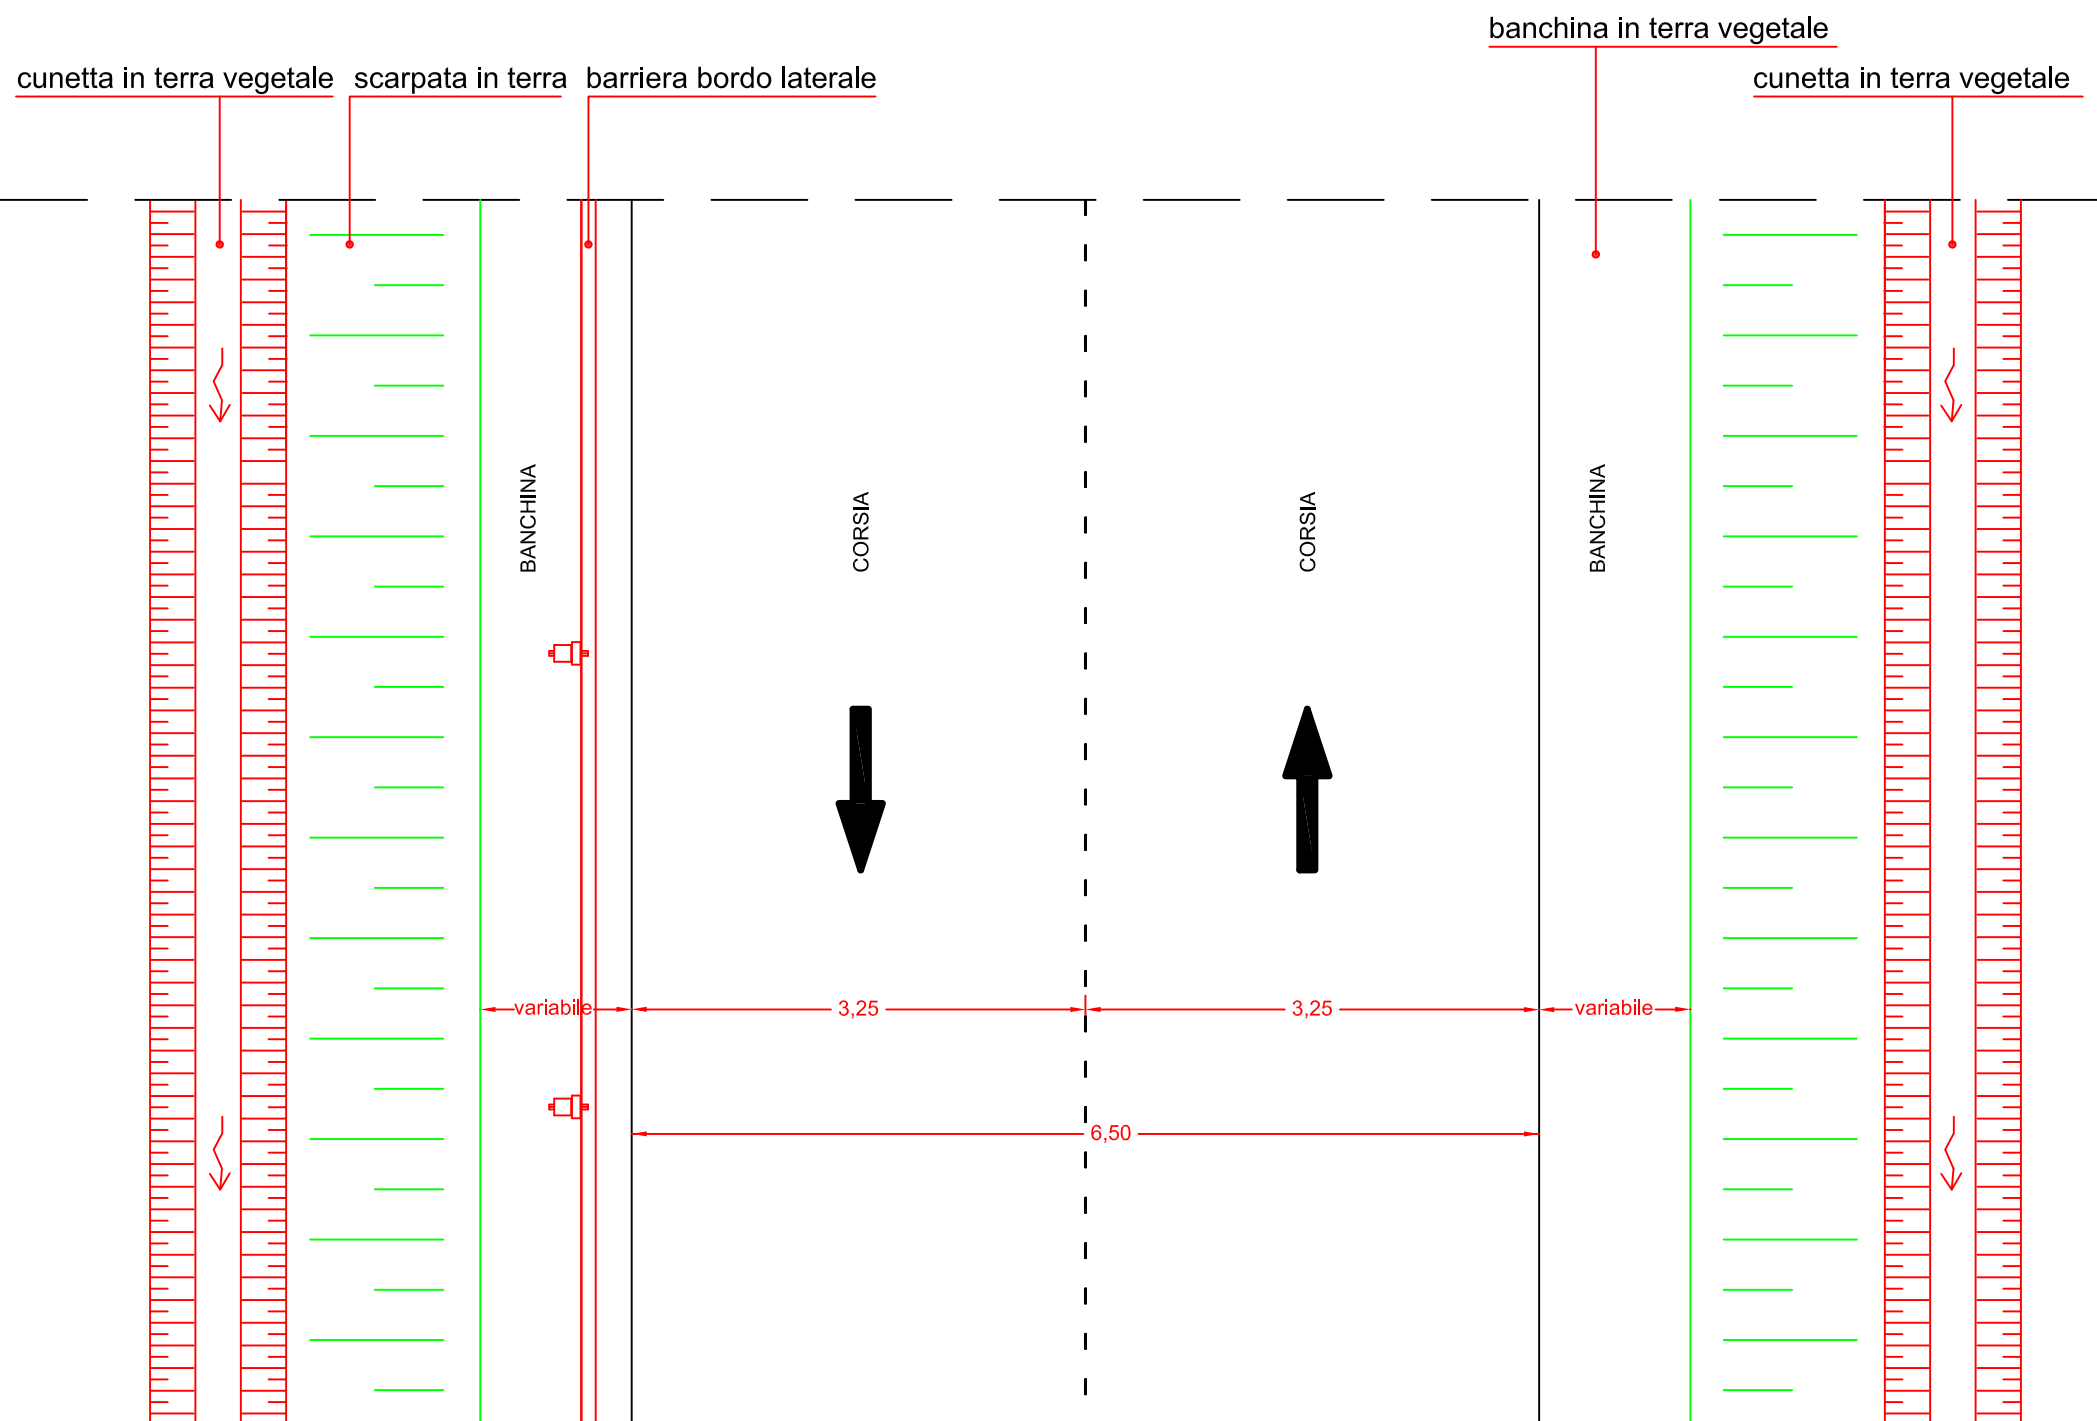


INTERVENTO SP 10 INCROCIO SP11 - SAN VERO MILIS

situazione in progetto

Sezione tipo

Scala
1:50

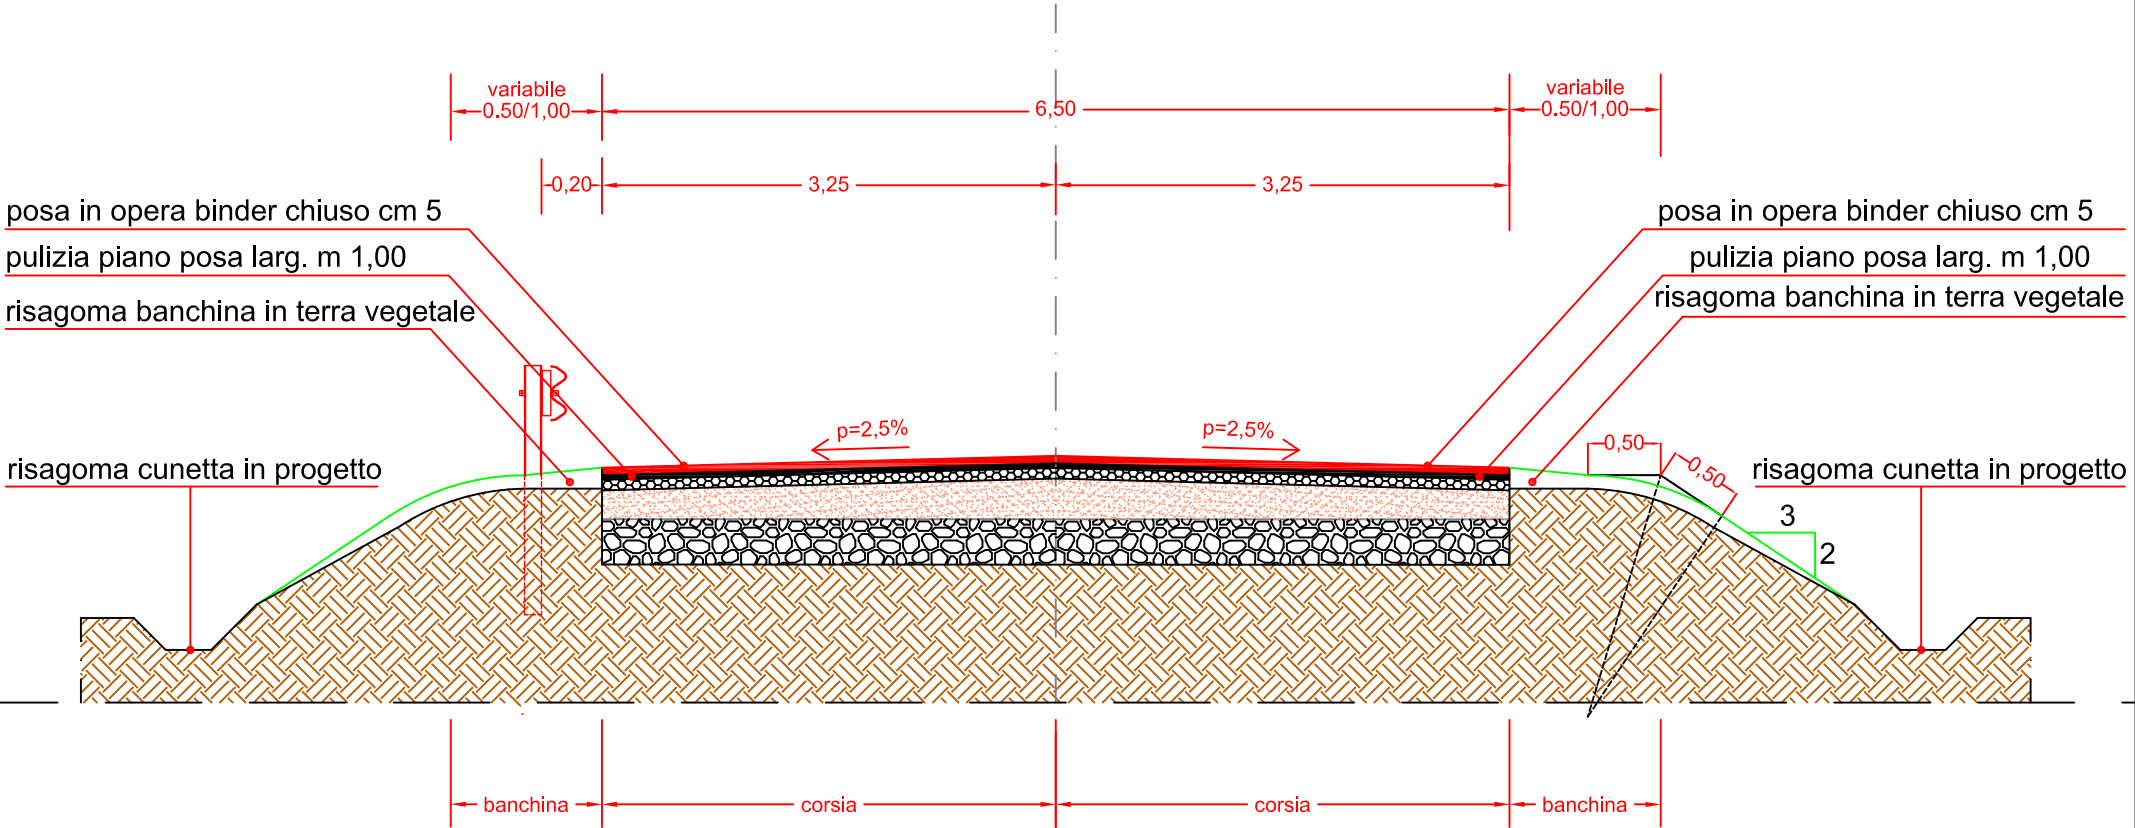

Pianta

