



PROVINCIA DI ORISTANO

Settore Viabilità

Servizio Manutenzione e Gestione del Patrimonio Stradale

PROGETTO ESECUTIVO

ACCORDO QUADRO PER LA MANUTENZIONE STRAORDINARIA DELLE STRADE PROVINCIALI – INTERA PROVINCIA

FONDI DEL DECRETO MINISTERIALE 101/2022

CUP: F17H24001660001

PROGETTO ATTUATIVO N. 2 MESSA IN SICUREZZA ALCUNI TRATTI DELLE SSPP 11-23-25-100

ELABORATO

Elaborato grafico: Planimetrie

ALLEGATO

6 a

IL R.U.P.




Geom. Sergio Carrau


I PROGETTISTI

Geom. Paola Corrias
Arch. J. Fabrizio Pibi
Geom. Sergio Carrau
Ing. Michele Scanu
ing. Giuseppe Pinna
geom. Alessandro Serra
geom. Giuseppe Orrù

L'IMPRESA

SO.GEN.A. Srl

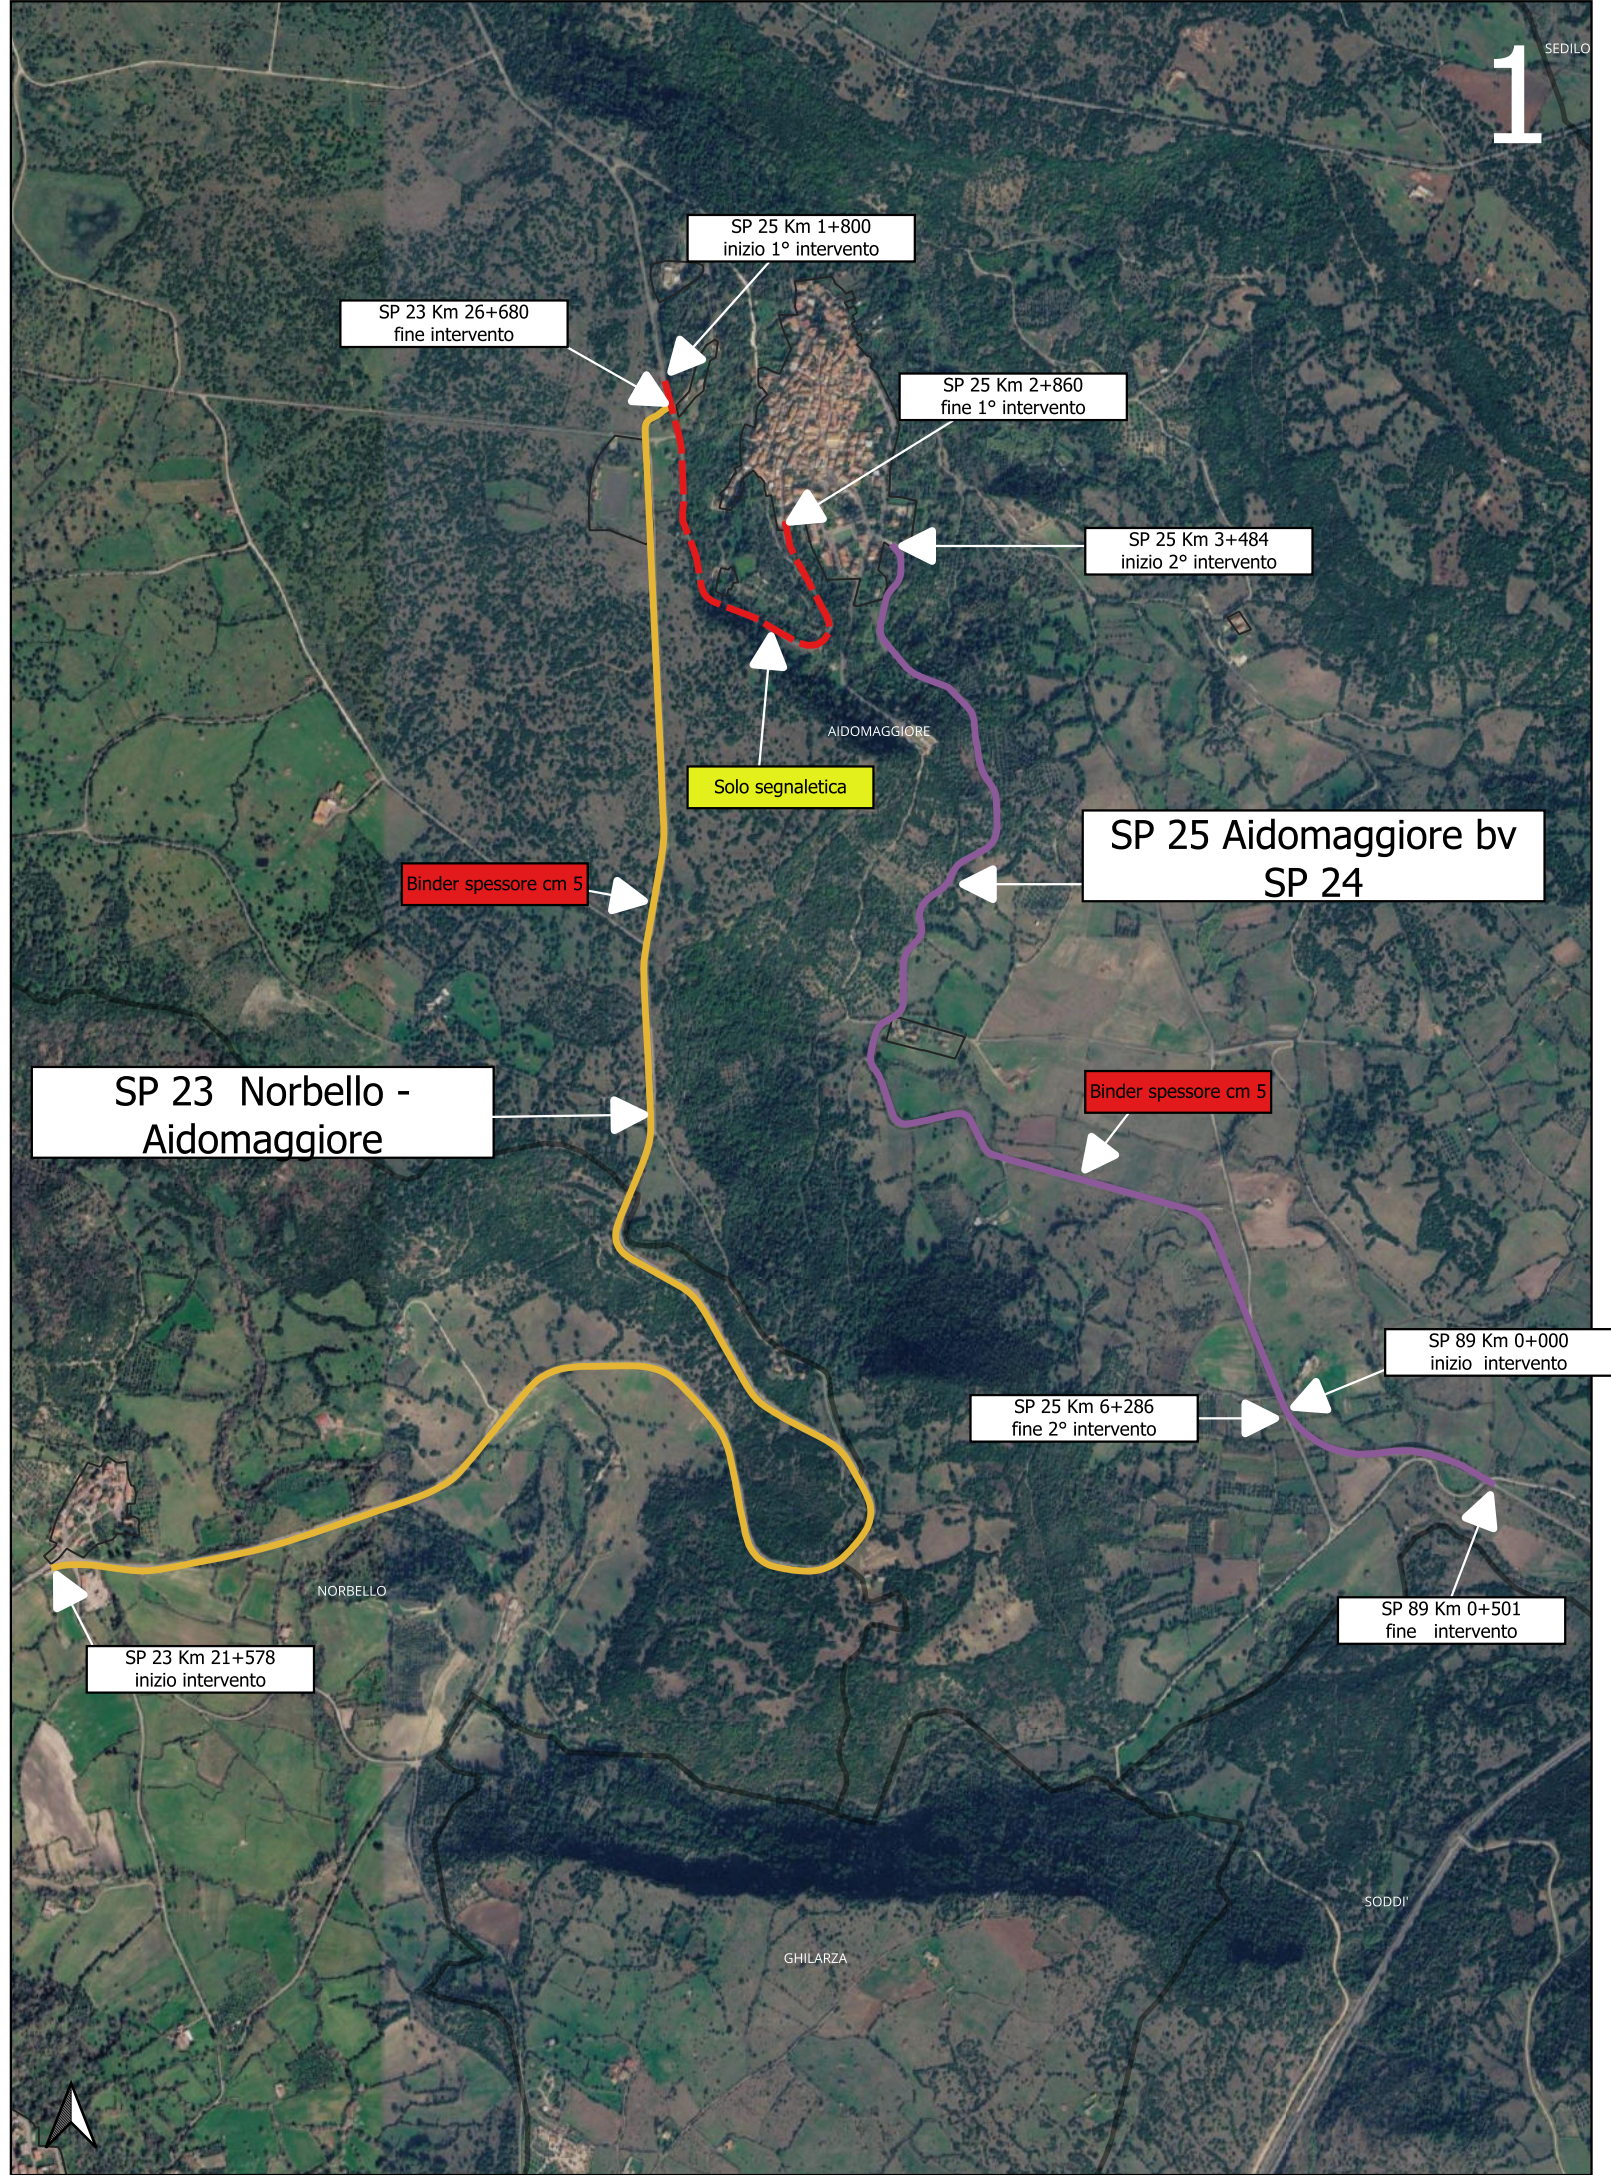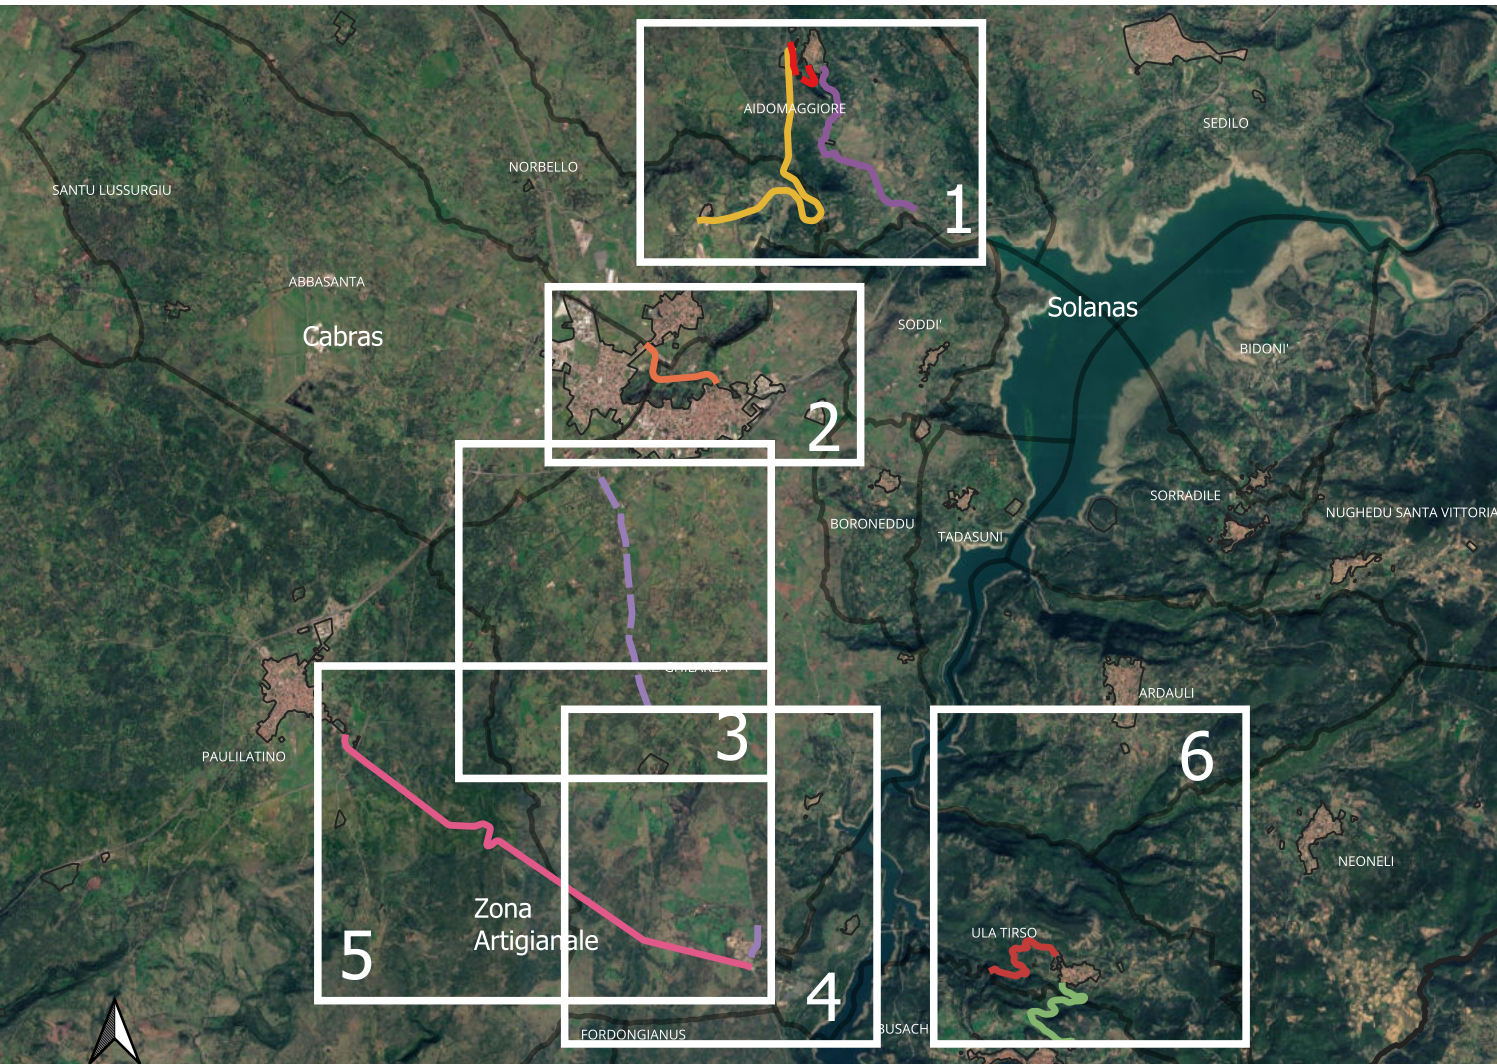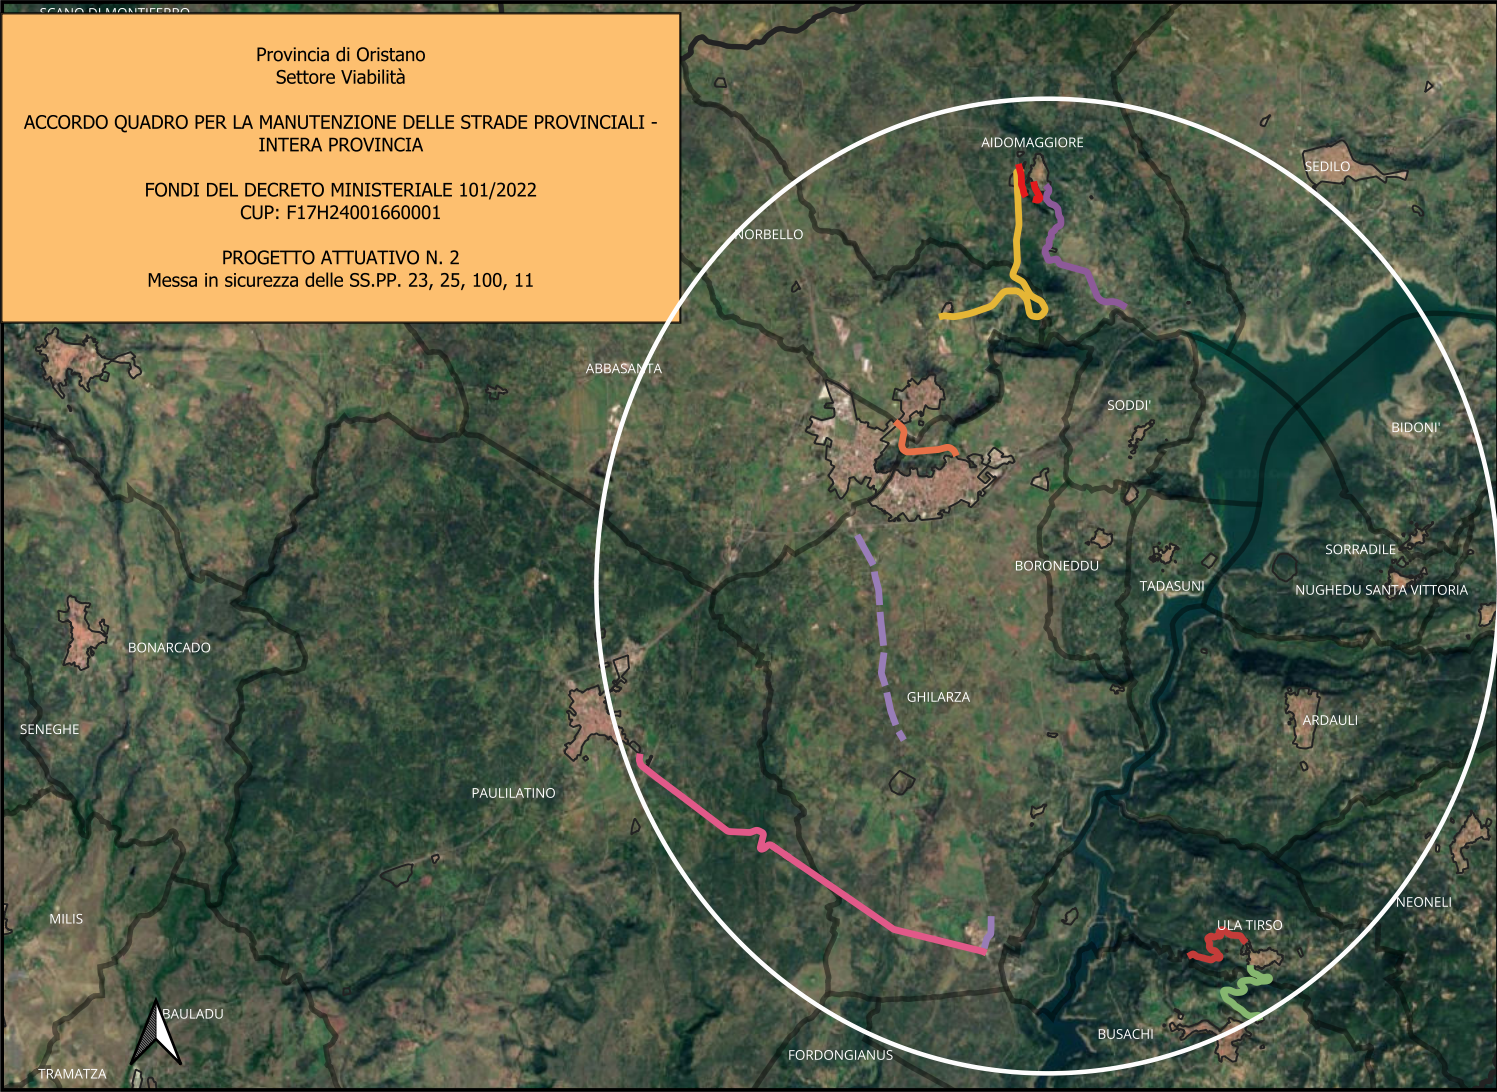

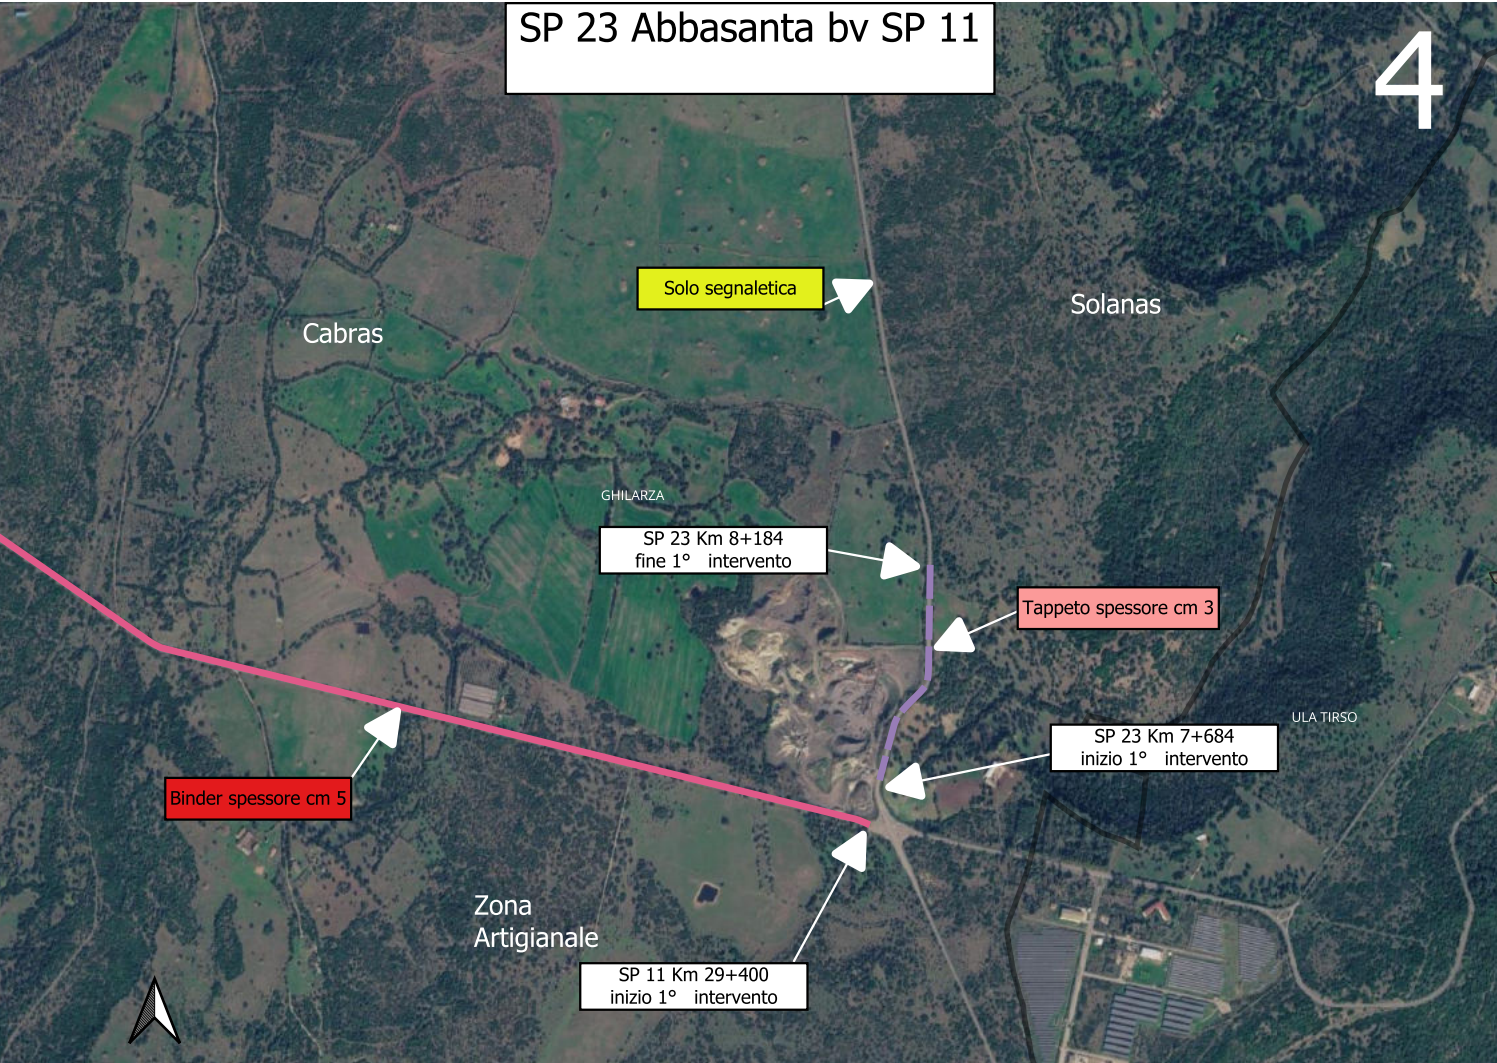

SP 11 Km 129+400
inizio 1° intervento

Binder spessore cm 5

SP 11 Km 32+730
fine 1° intervento

SP 11 Km 32+990
inizio 2° intervento

Binder spessore cm 5

SP 23 Km 8+184
fine 1° intervento

SP 11 Km 36+950
fine 2° intervento

SP 23 Km 7+684
inizio 1° intervento

PAULILATINO

GHILARZA



SP 11 da bv SP 32 a Ula Tirso
SP 11 da Ula Tirso a bv SS 388

Binder spessore cm 6,5

SP 11 Km 43+634
fine 1° intervento

SP 11 Km 41+766
inizio 1° intervento

SP 11 Km 44+326
inizio 2° intervento

SP 11 Km 46+724
fine 2° intervento

Binder spessore cm 5

BUSACHI

NEONELI

ULA TIRSO

GHILARZA

