



PROVINCIA DI ORISTANO

Settore Viabilità

Servizio Manutenzione e Gestione del Patrimonio Stradale

PROGETTO ESECUTIVO

ACCORDO QUADRO PER LA MANUTENZIONE STRAORDINARIA DELLE STRADE PROVINCIALI – INTERA PROVINCIA

FONDI DEL DECRETO MINISTERIALE 101/2022

CUP: F17H24001660001

PROGETTO ATTUATIVO N. 2 MESSA IN SICUREZZA ALCUNI TRATTI DELLE SSPP 11-23-25-100

ELABORATO

Elaborato grafico: Sezioni tipo

ALLEGATO

6 b

IL R.U.P.

Geom. Sergio Carrau

I PROGETTISTI

Geom. Paola Corrias
Arch. J. Fabrizio Pibi
Geom. Sergio Carrau
Ing. Michele Scanu
ing. Giuseppe Pinna
geom. Alessandro Serra
geom. Giuseppe Orrù

L'IMPRESA


SO.GEN.A. Srl

INTERVENTO SP 25 AIDOMAGGIORE - BV. SP 89


situazione attuale

Sezione tipo

Scala 1:50

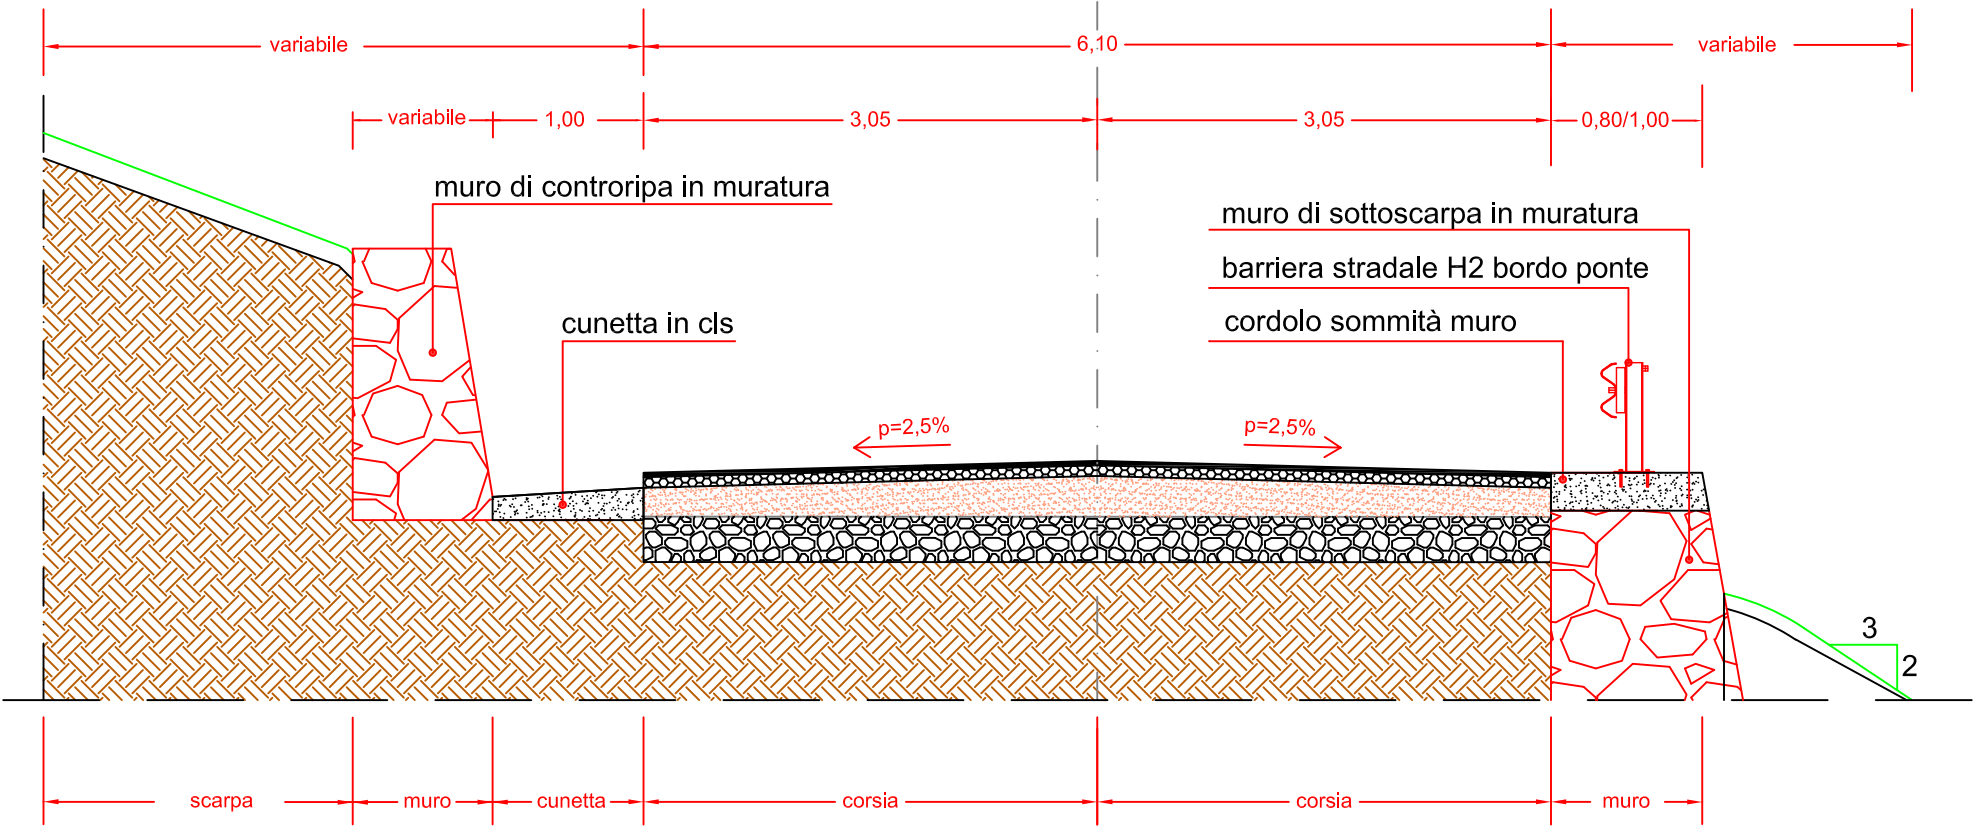


Pianta

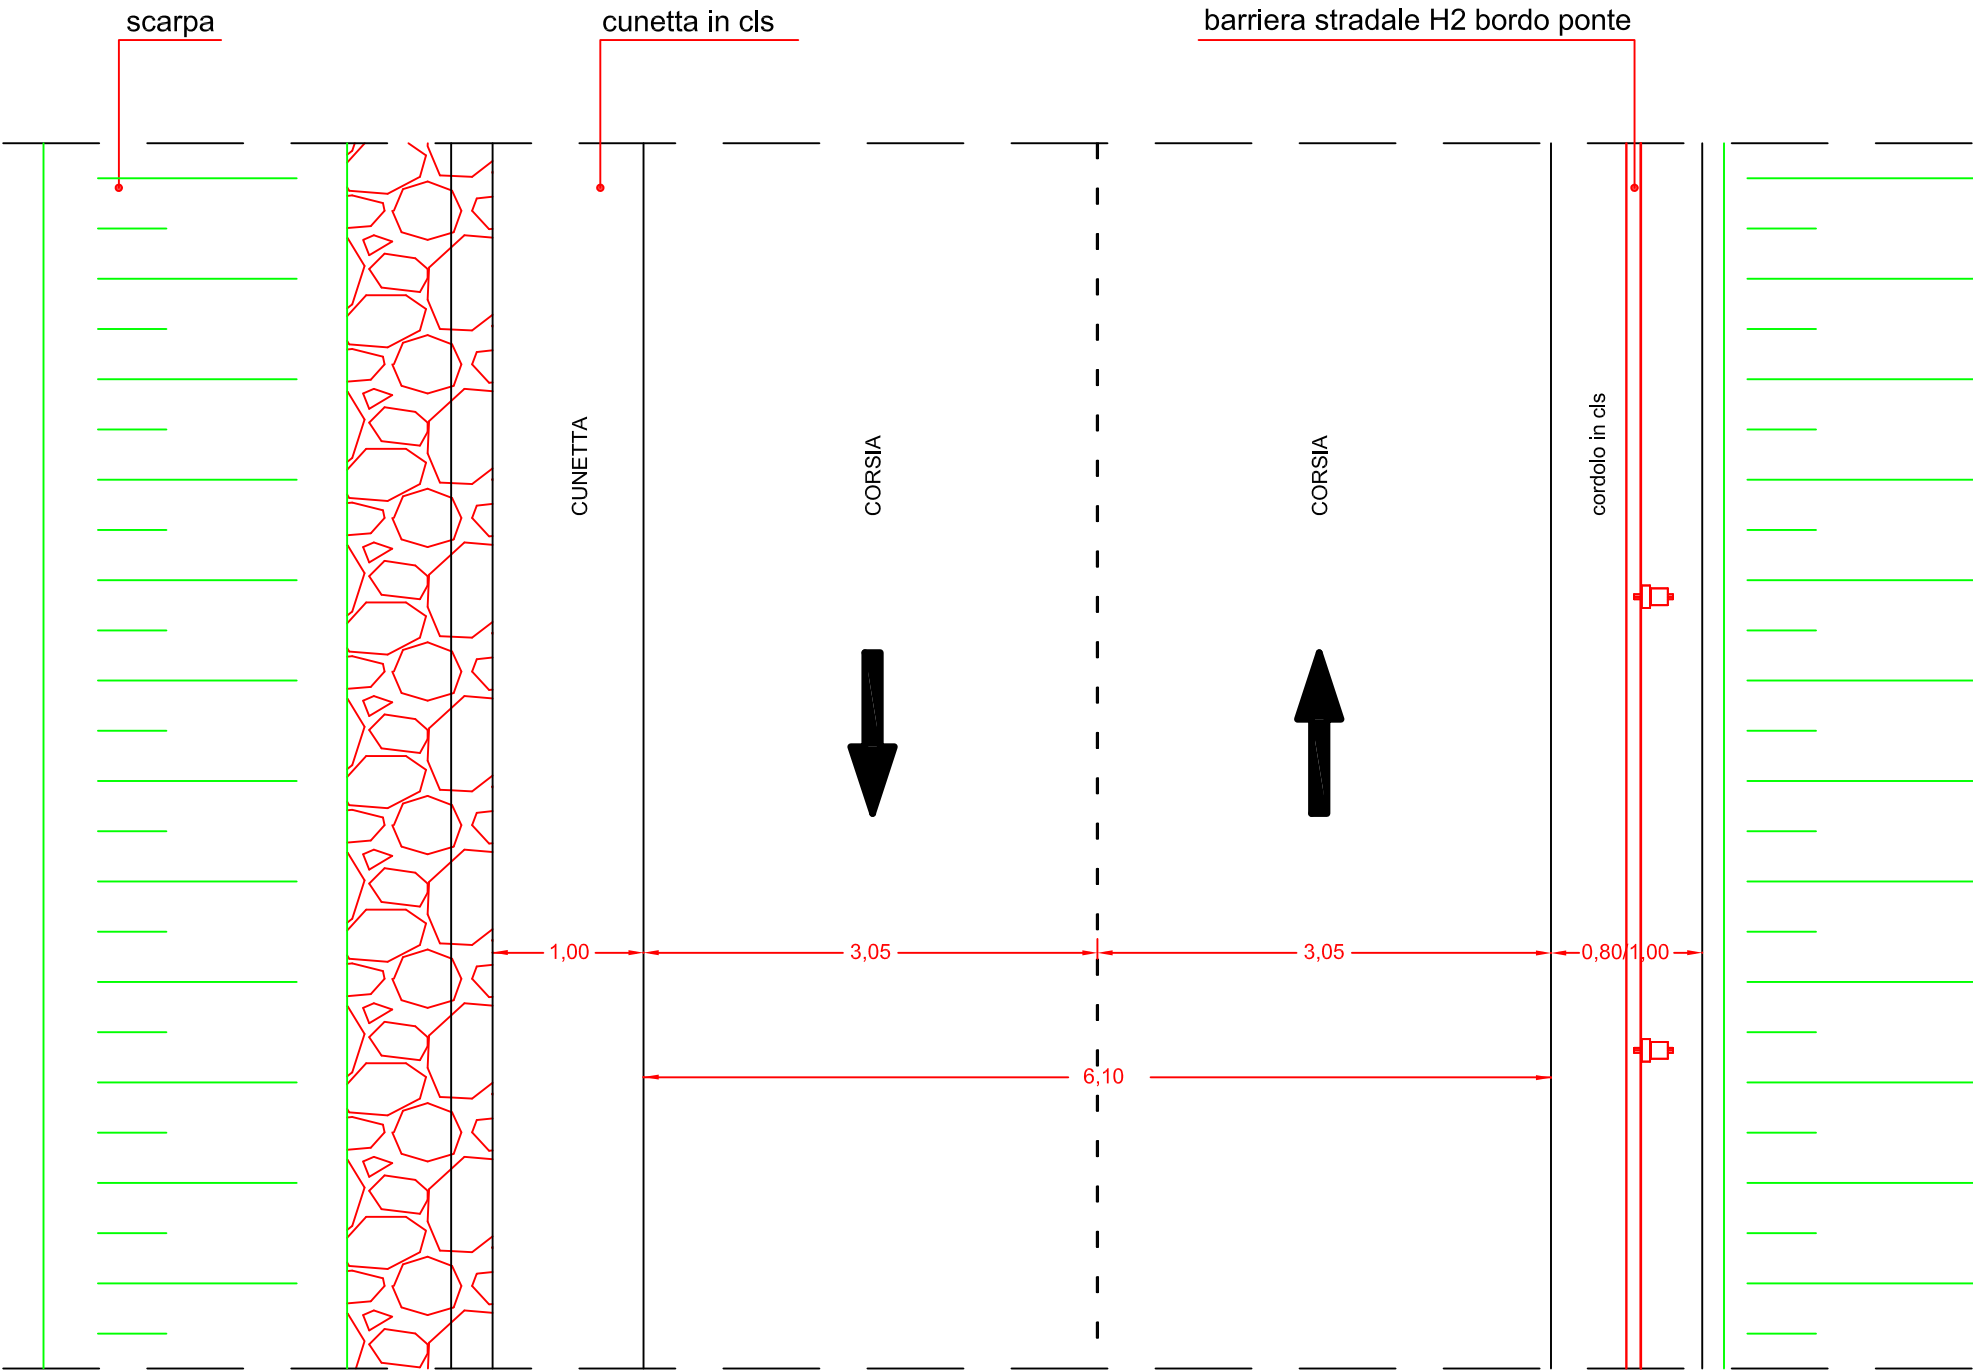


INTERVENTO SP 25 AIDOMAGGIORE - BV. SP 89
situazione in progetto

Sezione tipo

Scala 1:50

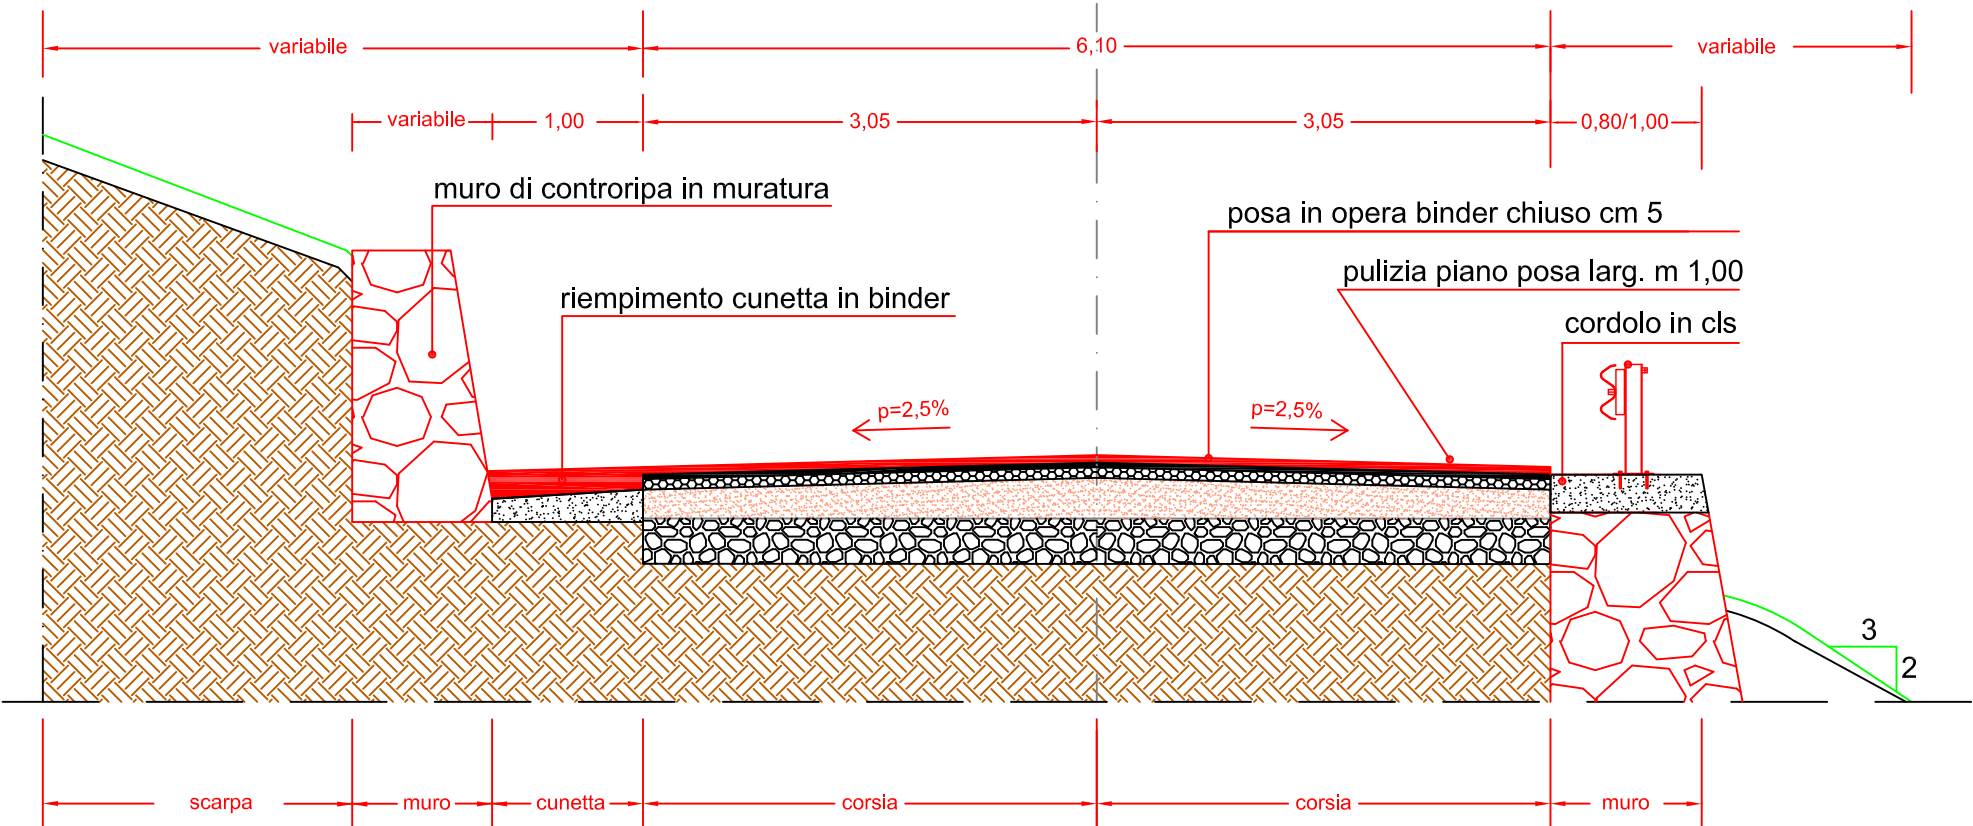

Pianta

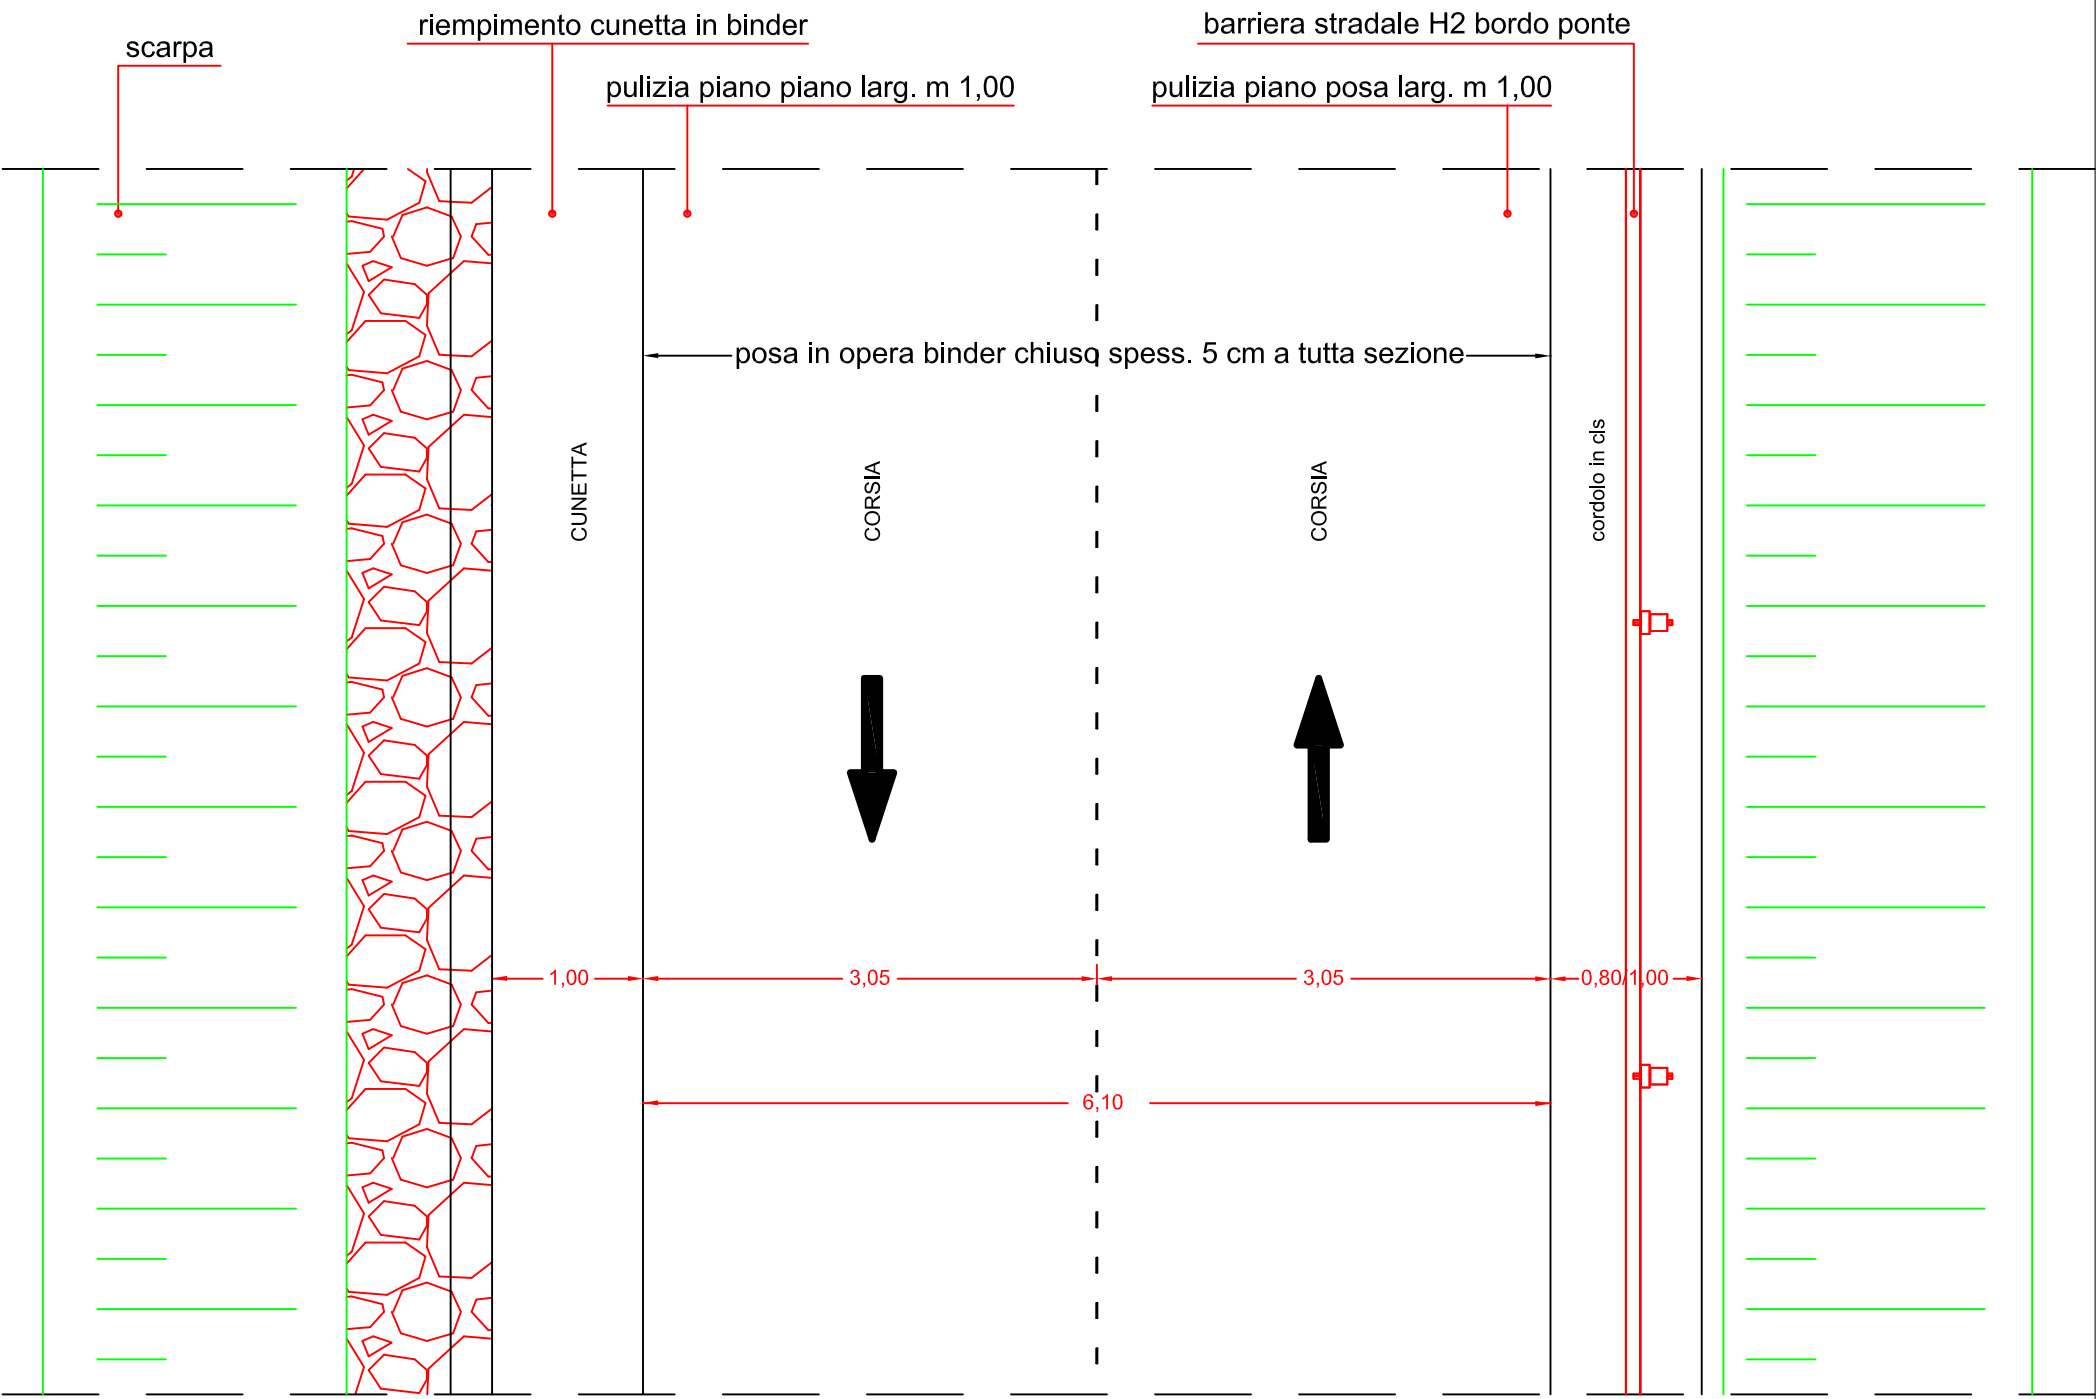


INTERVENTO SP 23 DOMUSNOVAS CANALES - AIDOMAGGIORE


situazione attuale

Sezione A -A

Scala 1:50

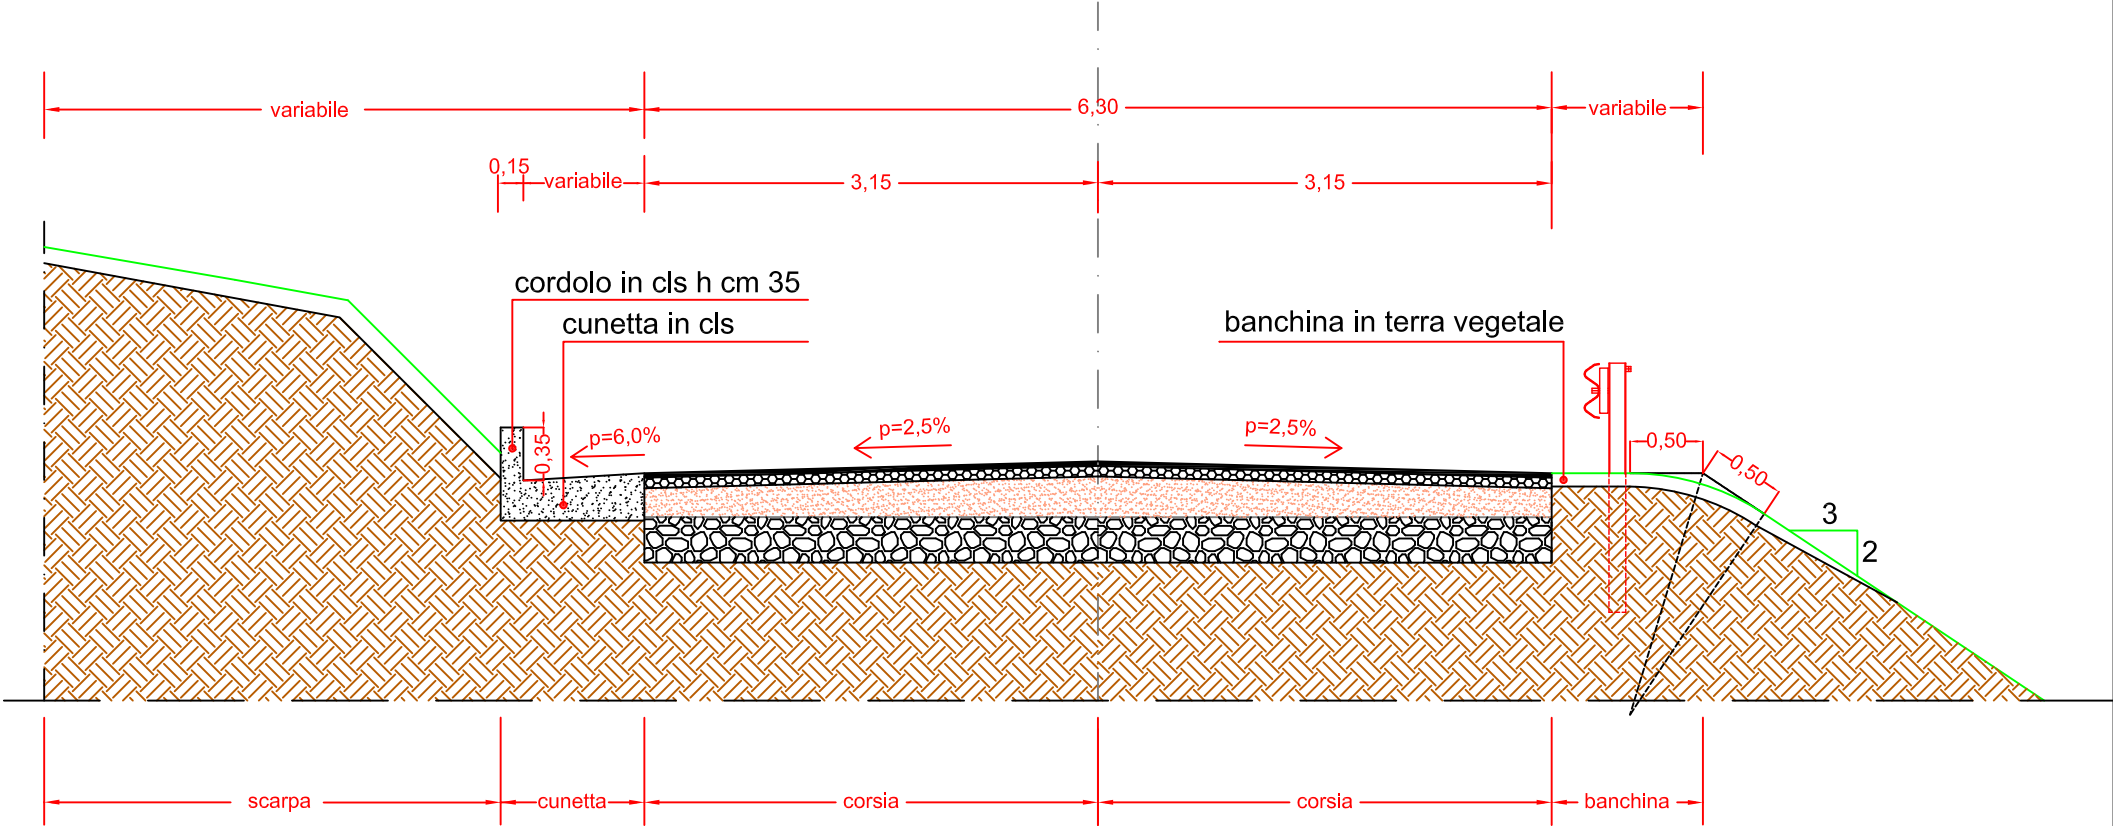

Pianta

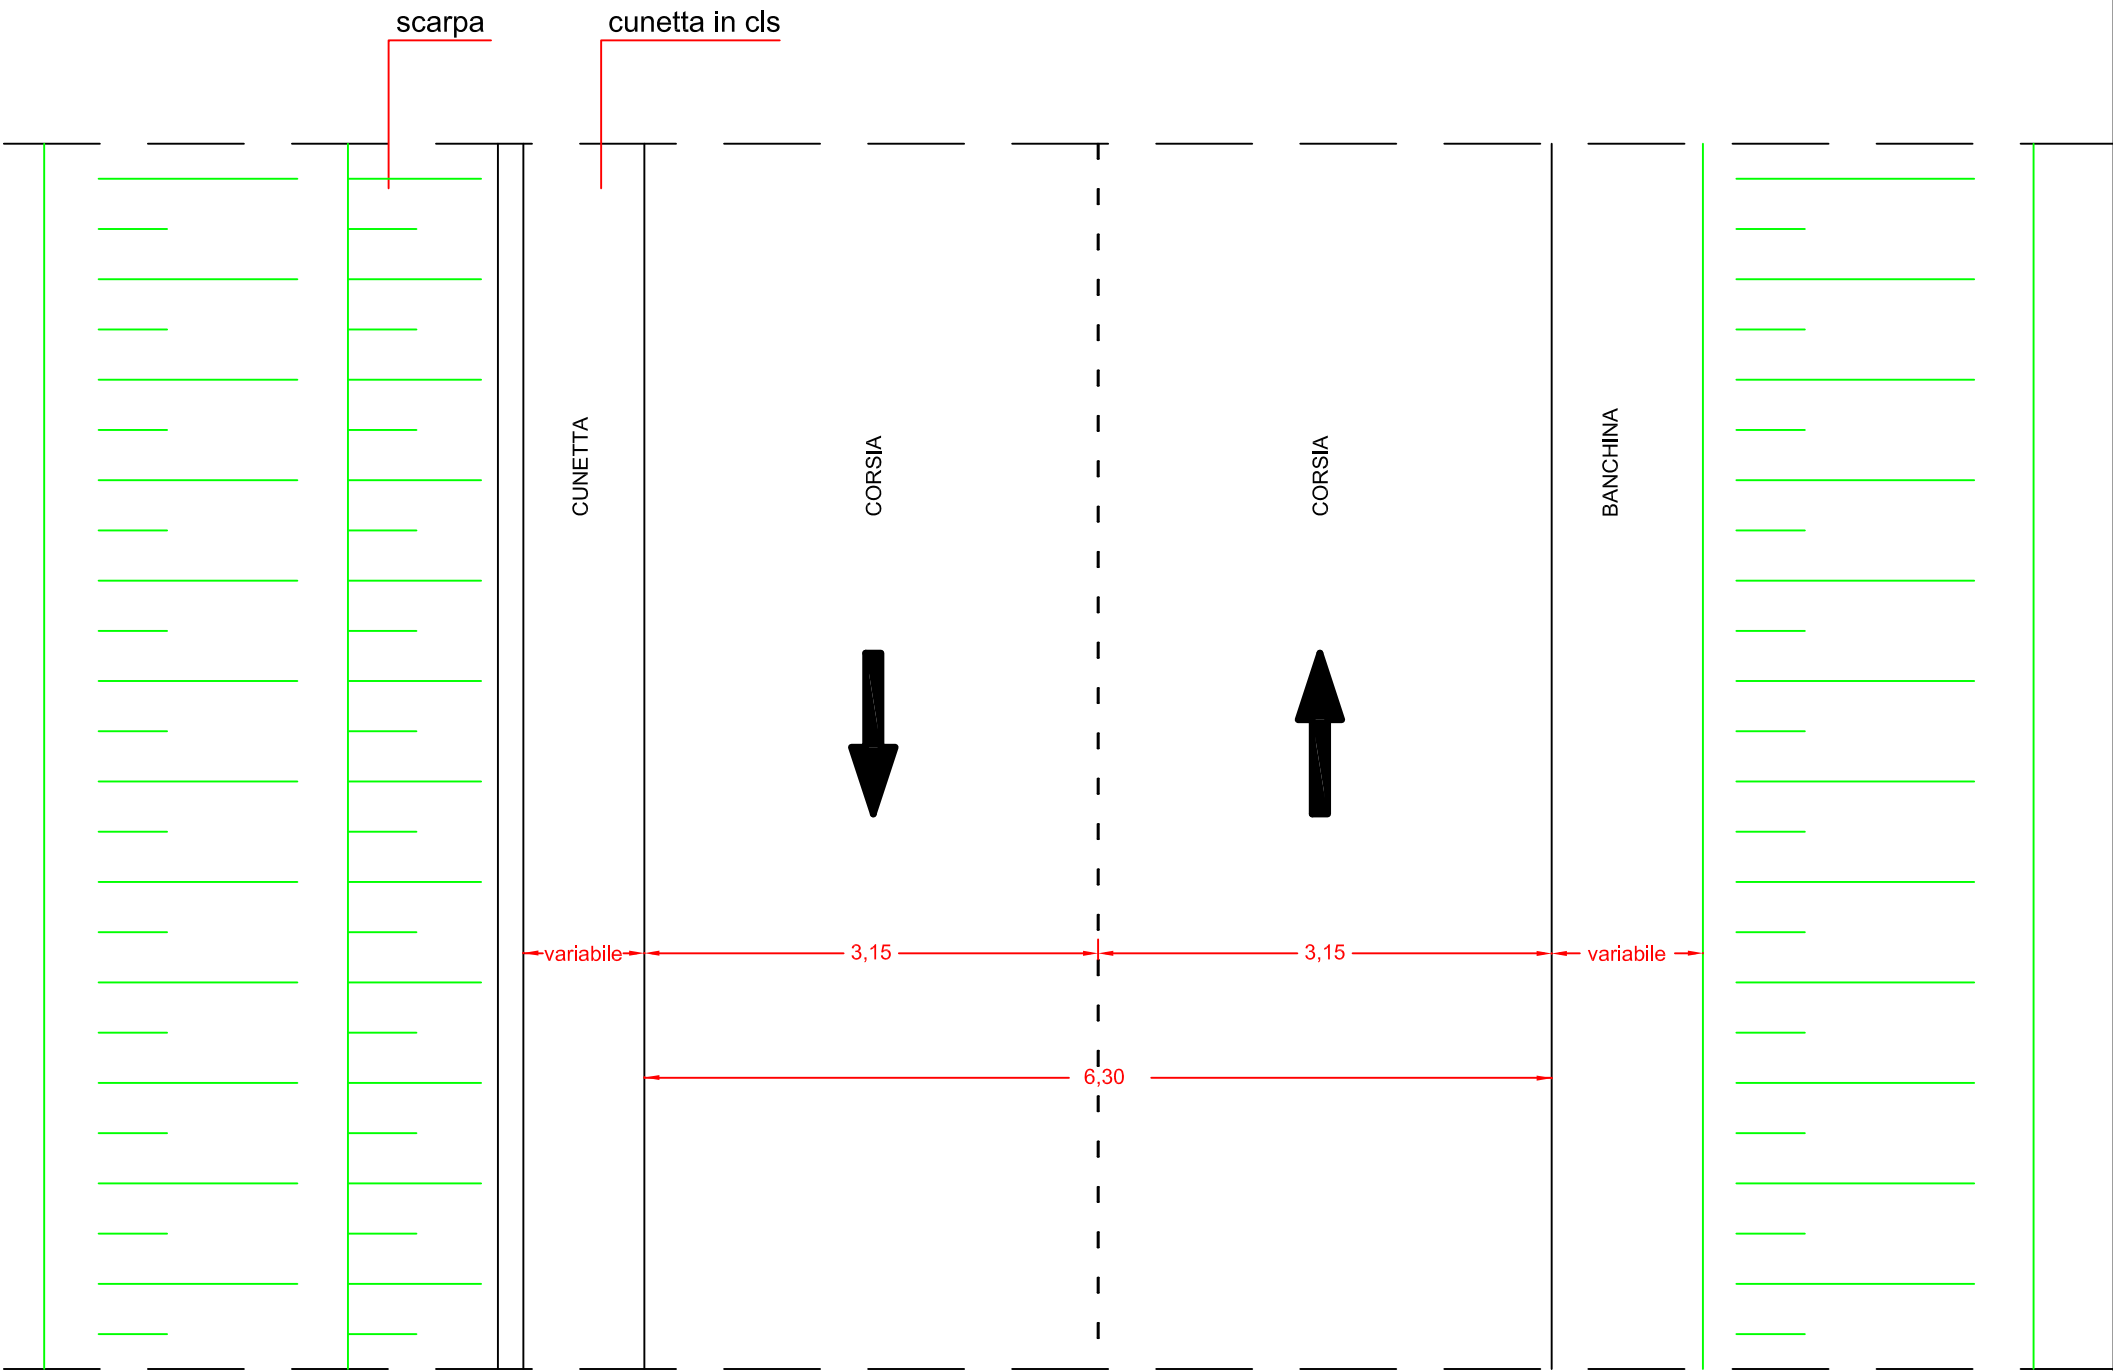


INTERVENTO SP 23 DOMUSNOVAS CANALES - AIDOMAGGIORE

situazione in progetto

Sezione A -A

Scala 1:50

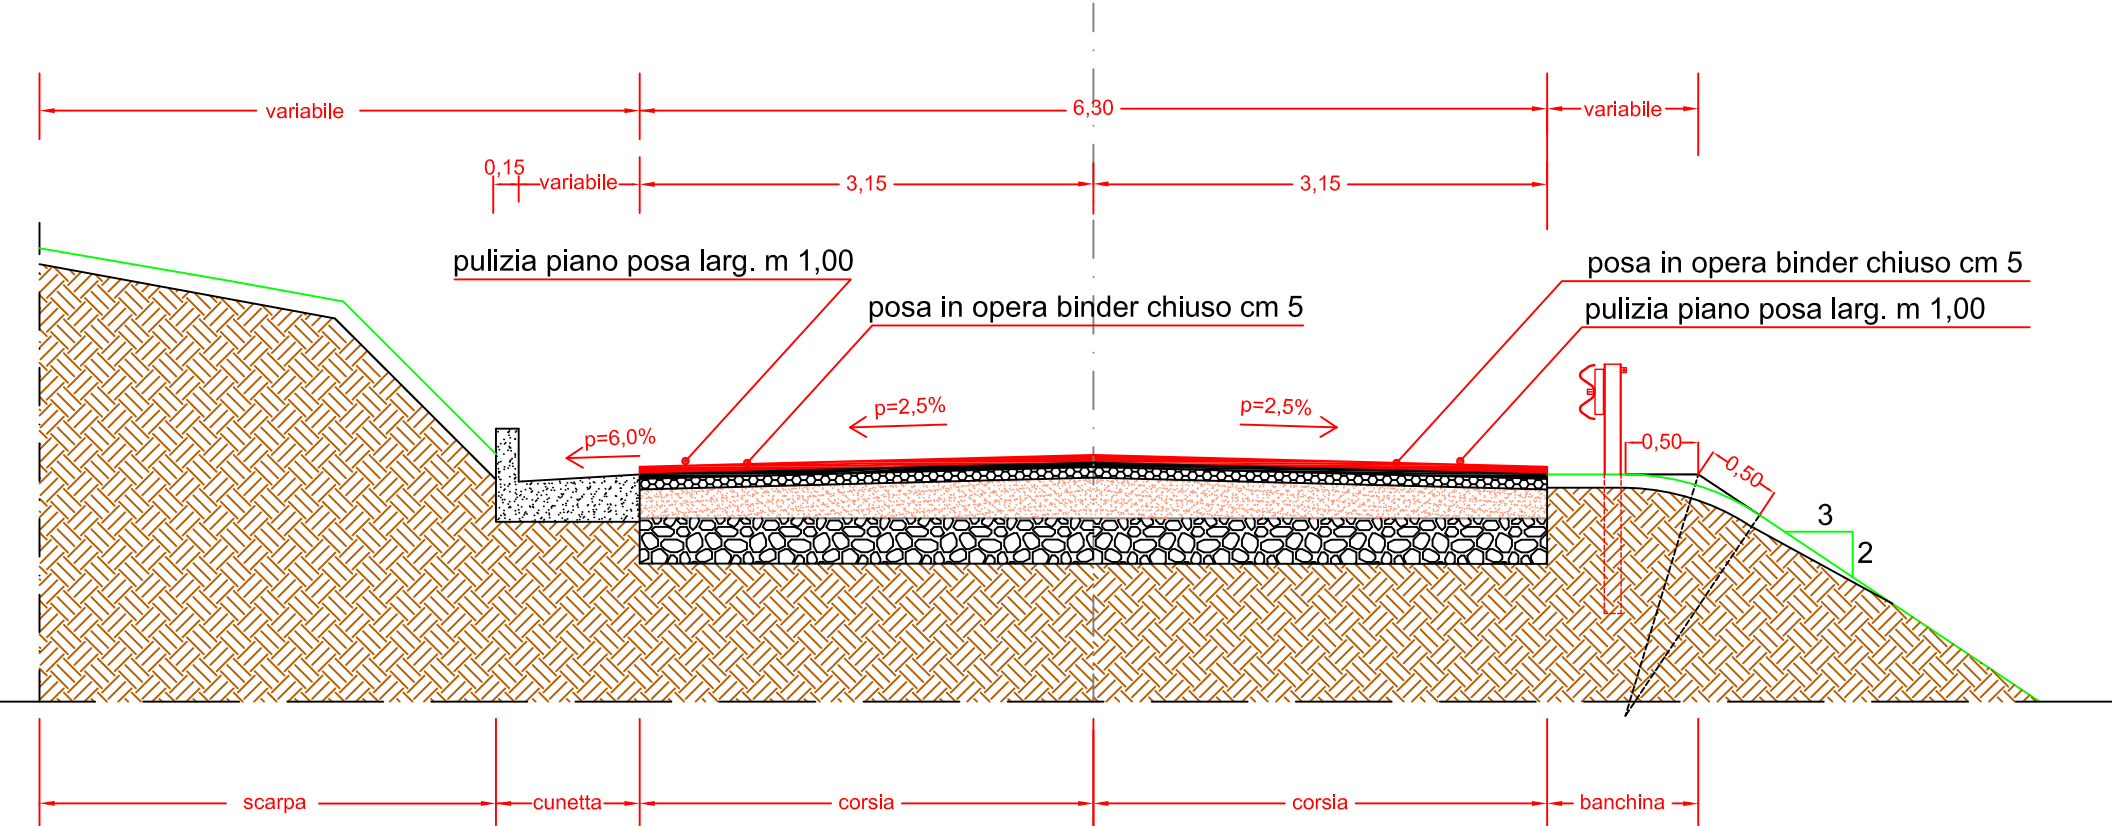

Pianta

