


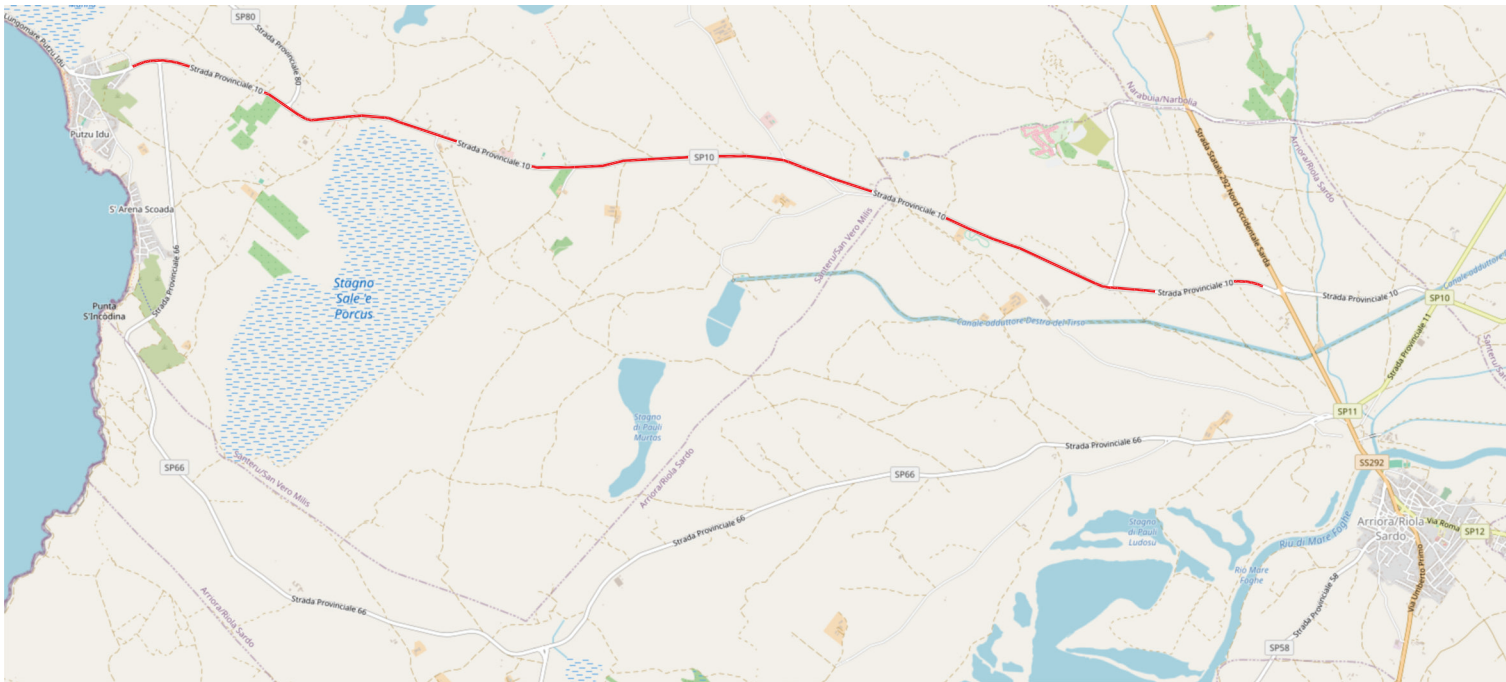

Corografia



Intersezione Evaristiani - zona d'intervento con fresatura



Intersezione Crossodromo Riola - zona d'intervento con fresatura

 PROVINCIA DI ORISTANO SETTORE VIABILITA' Servizio Progettazioni e Costruzioni Stradali		
MANUTENZIONE E MESSA IN SICUREZZA STRADE DELLA PROVINCIA DI ORISTANO S.P. 10 - S.S. 292 - PUTZU IDU		
PROGETTO ESECUTIVO		
Elaborato	Allegato	
Lavori nella S.P.10	Tav.B.1	
Inquadramento Intervento	Scala: ____	
	Data: Settembre 2026	
PROGETTISTI	IL RESPONSABILE DEL PROGETTO	
geom. Giuseppe Orrù geom. Alessandro Serra plant. j. Giovanni Putzolu ing. Davide Dessi geom. Silveria Camedda	geom. Giuseppe Orrù	



Ortofoto - zona d'intervento