


STRALCIO AEROFOTOGRAMETRICO
Individuazione punto di scarico, Scala 1:2000




PUNTO DI SCARICO (coordinate)
39°57'01,66" N
8°57'22,28" E

STRALCIO FOGLIO CATASTO TERRENI, Scala 1:2000

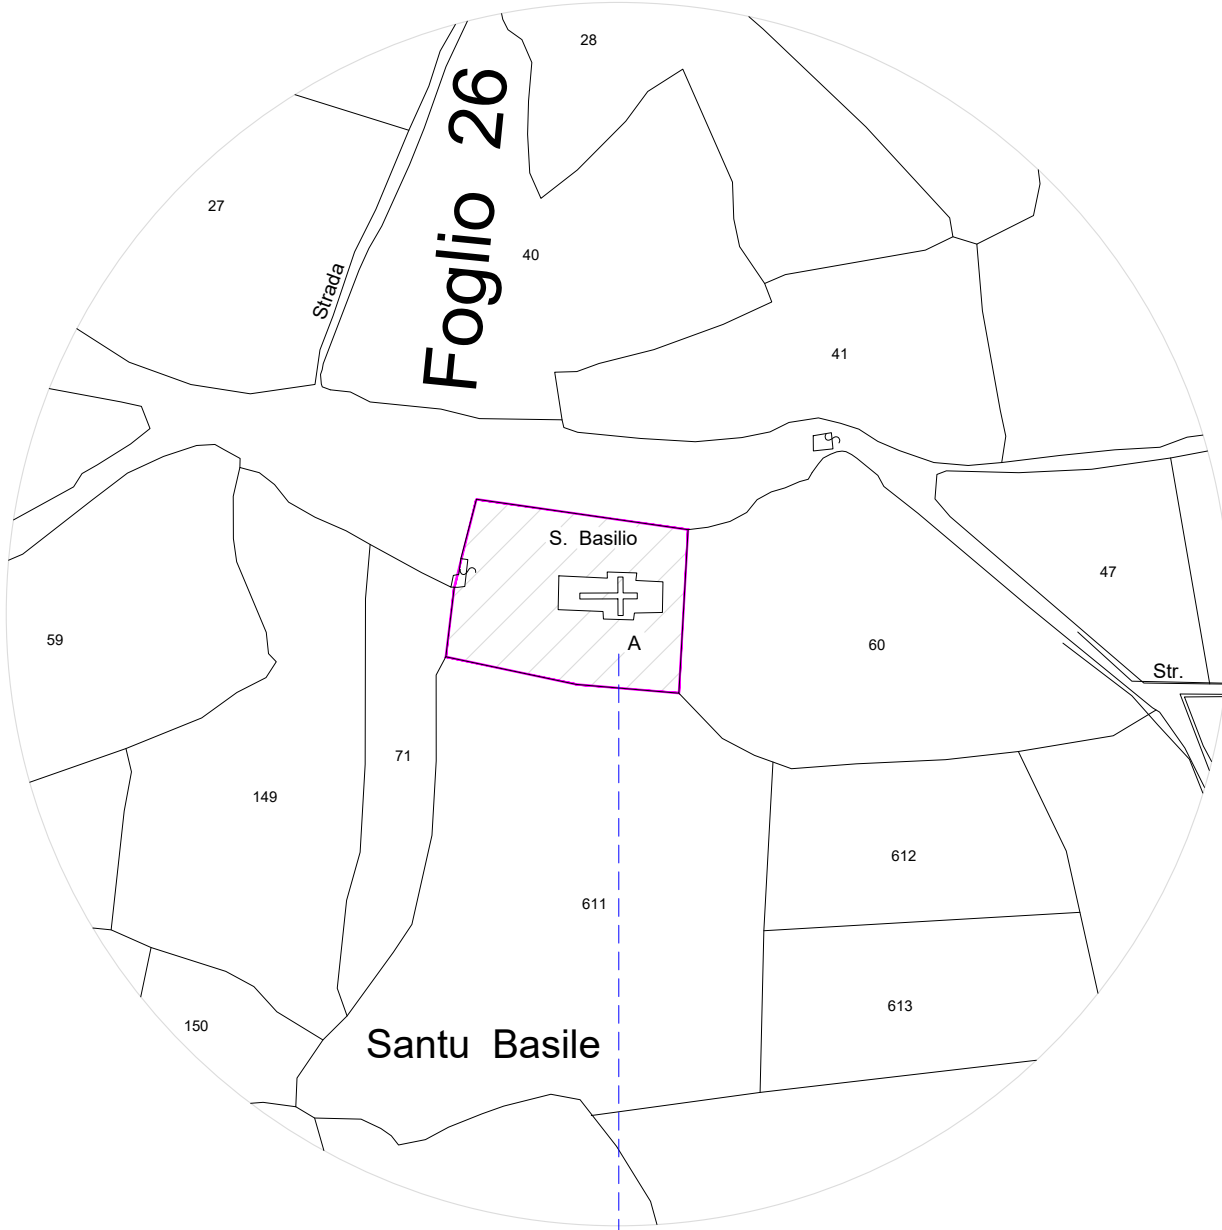

CHIESA CAMPESTRE DI SAN BASILIO


COROGRAFIA, SCALA 1:10000

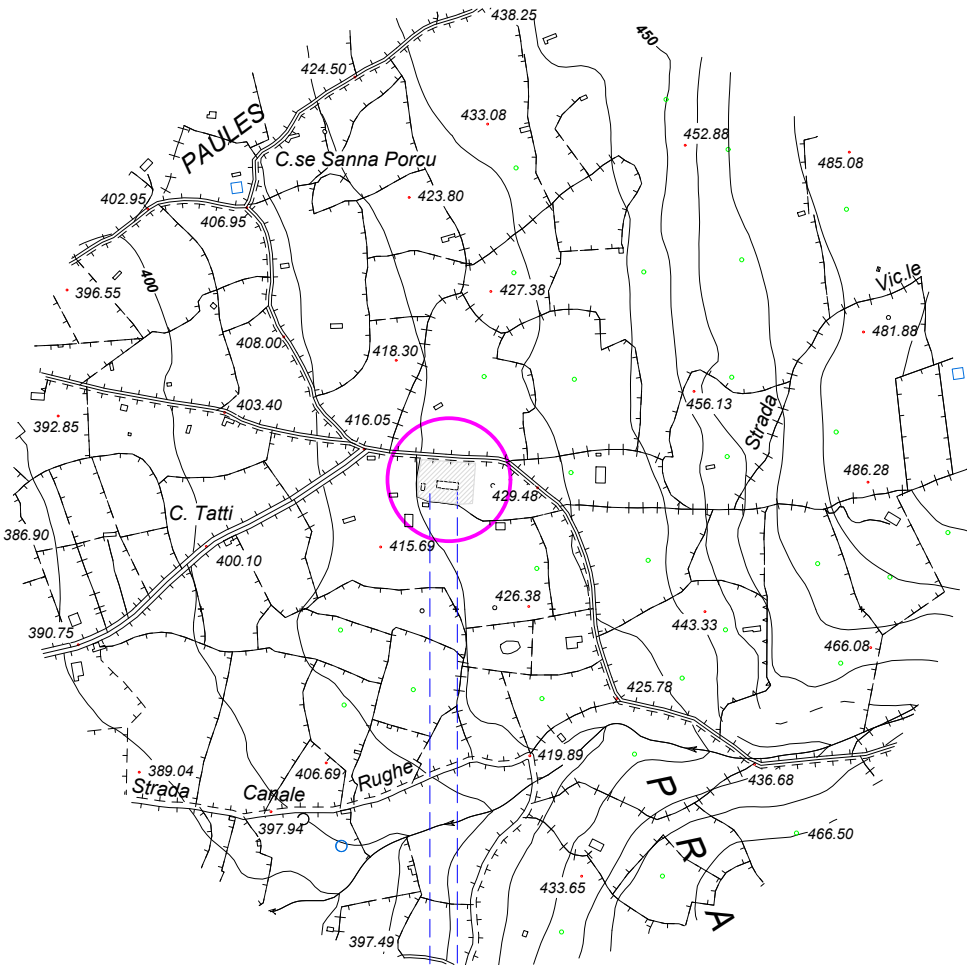

PUNTO DI SCARICO (coordinate)
39°57'01,66" N
8°57'22,28" E

Area insediamento - utenza - scarico

COROGRAFIA, SCALA 1:25:000

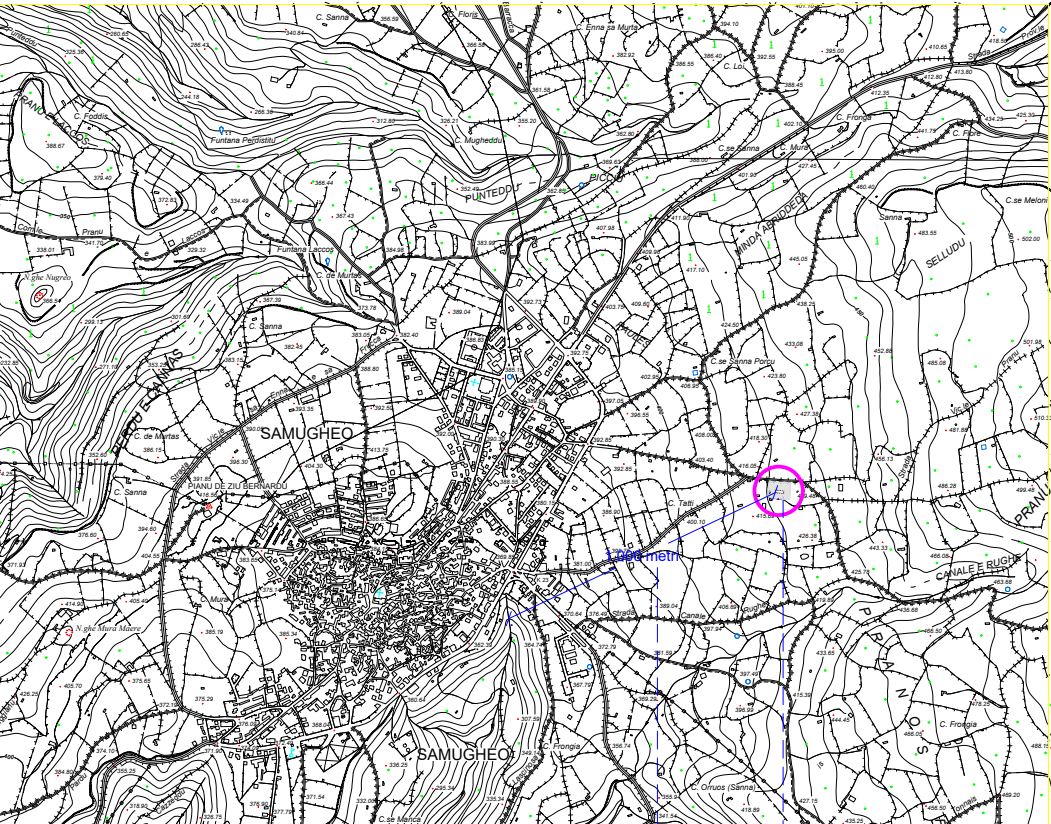

Area insediamento - utenza - scarico

Distanza tra punto di scarico e corpo idrico più vicino

PLANIMETRIA DELL'INSEDIAMENTO
SERVITO DALL'IMPIANTO, SCALA 1:1000



N°	LEGENDA
1	Servizio igienico
2	Collegamento fognario
3	Vasca settica Imhof (20 ab.eq.)
4	Trincea di dispersione
5	Pozzetto prelievo campioni



Chiesa campestre di San Basilio a Samugheo

COMUNE DI SAMUGHEO
RICHIESTA AUTORIZZAZIONE
ALLO SCARICO DEI REFLUI DELLA
CHIESA CAMPESTRE DI SAN BASILIO

ELABORATI GRAFICI

STRALCIO AEROFOTOGRAMETRICO - ESTRATTO CATASTALE
COROGRAFIA, PLANIMETRIA DELL'INSEDIAMENTO

Progettati
Ing. Antonello MUSU

Comittente
Don Alessandro FLORIS

TAVOLA

1

archivio

Data
Dicembre 2015

ggi

Scala
1:25000 1:2000
1:1000

COMUNE DI SAMUGHEO
RICHIESTA AUTORIZZAZIONE ALLO SCARICO
DEI REFLUI DELLA CHIESA CAMPESTRE DI SAN BASILIO