



PLANIMETRIA GENERALE DELL'IMPIANTO, Scala 1:200

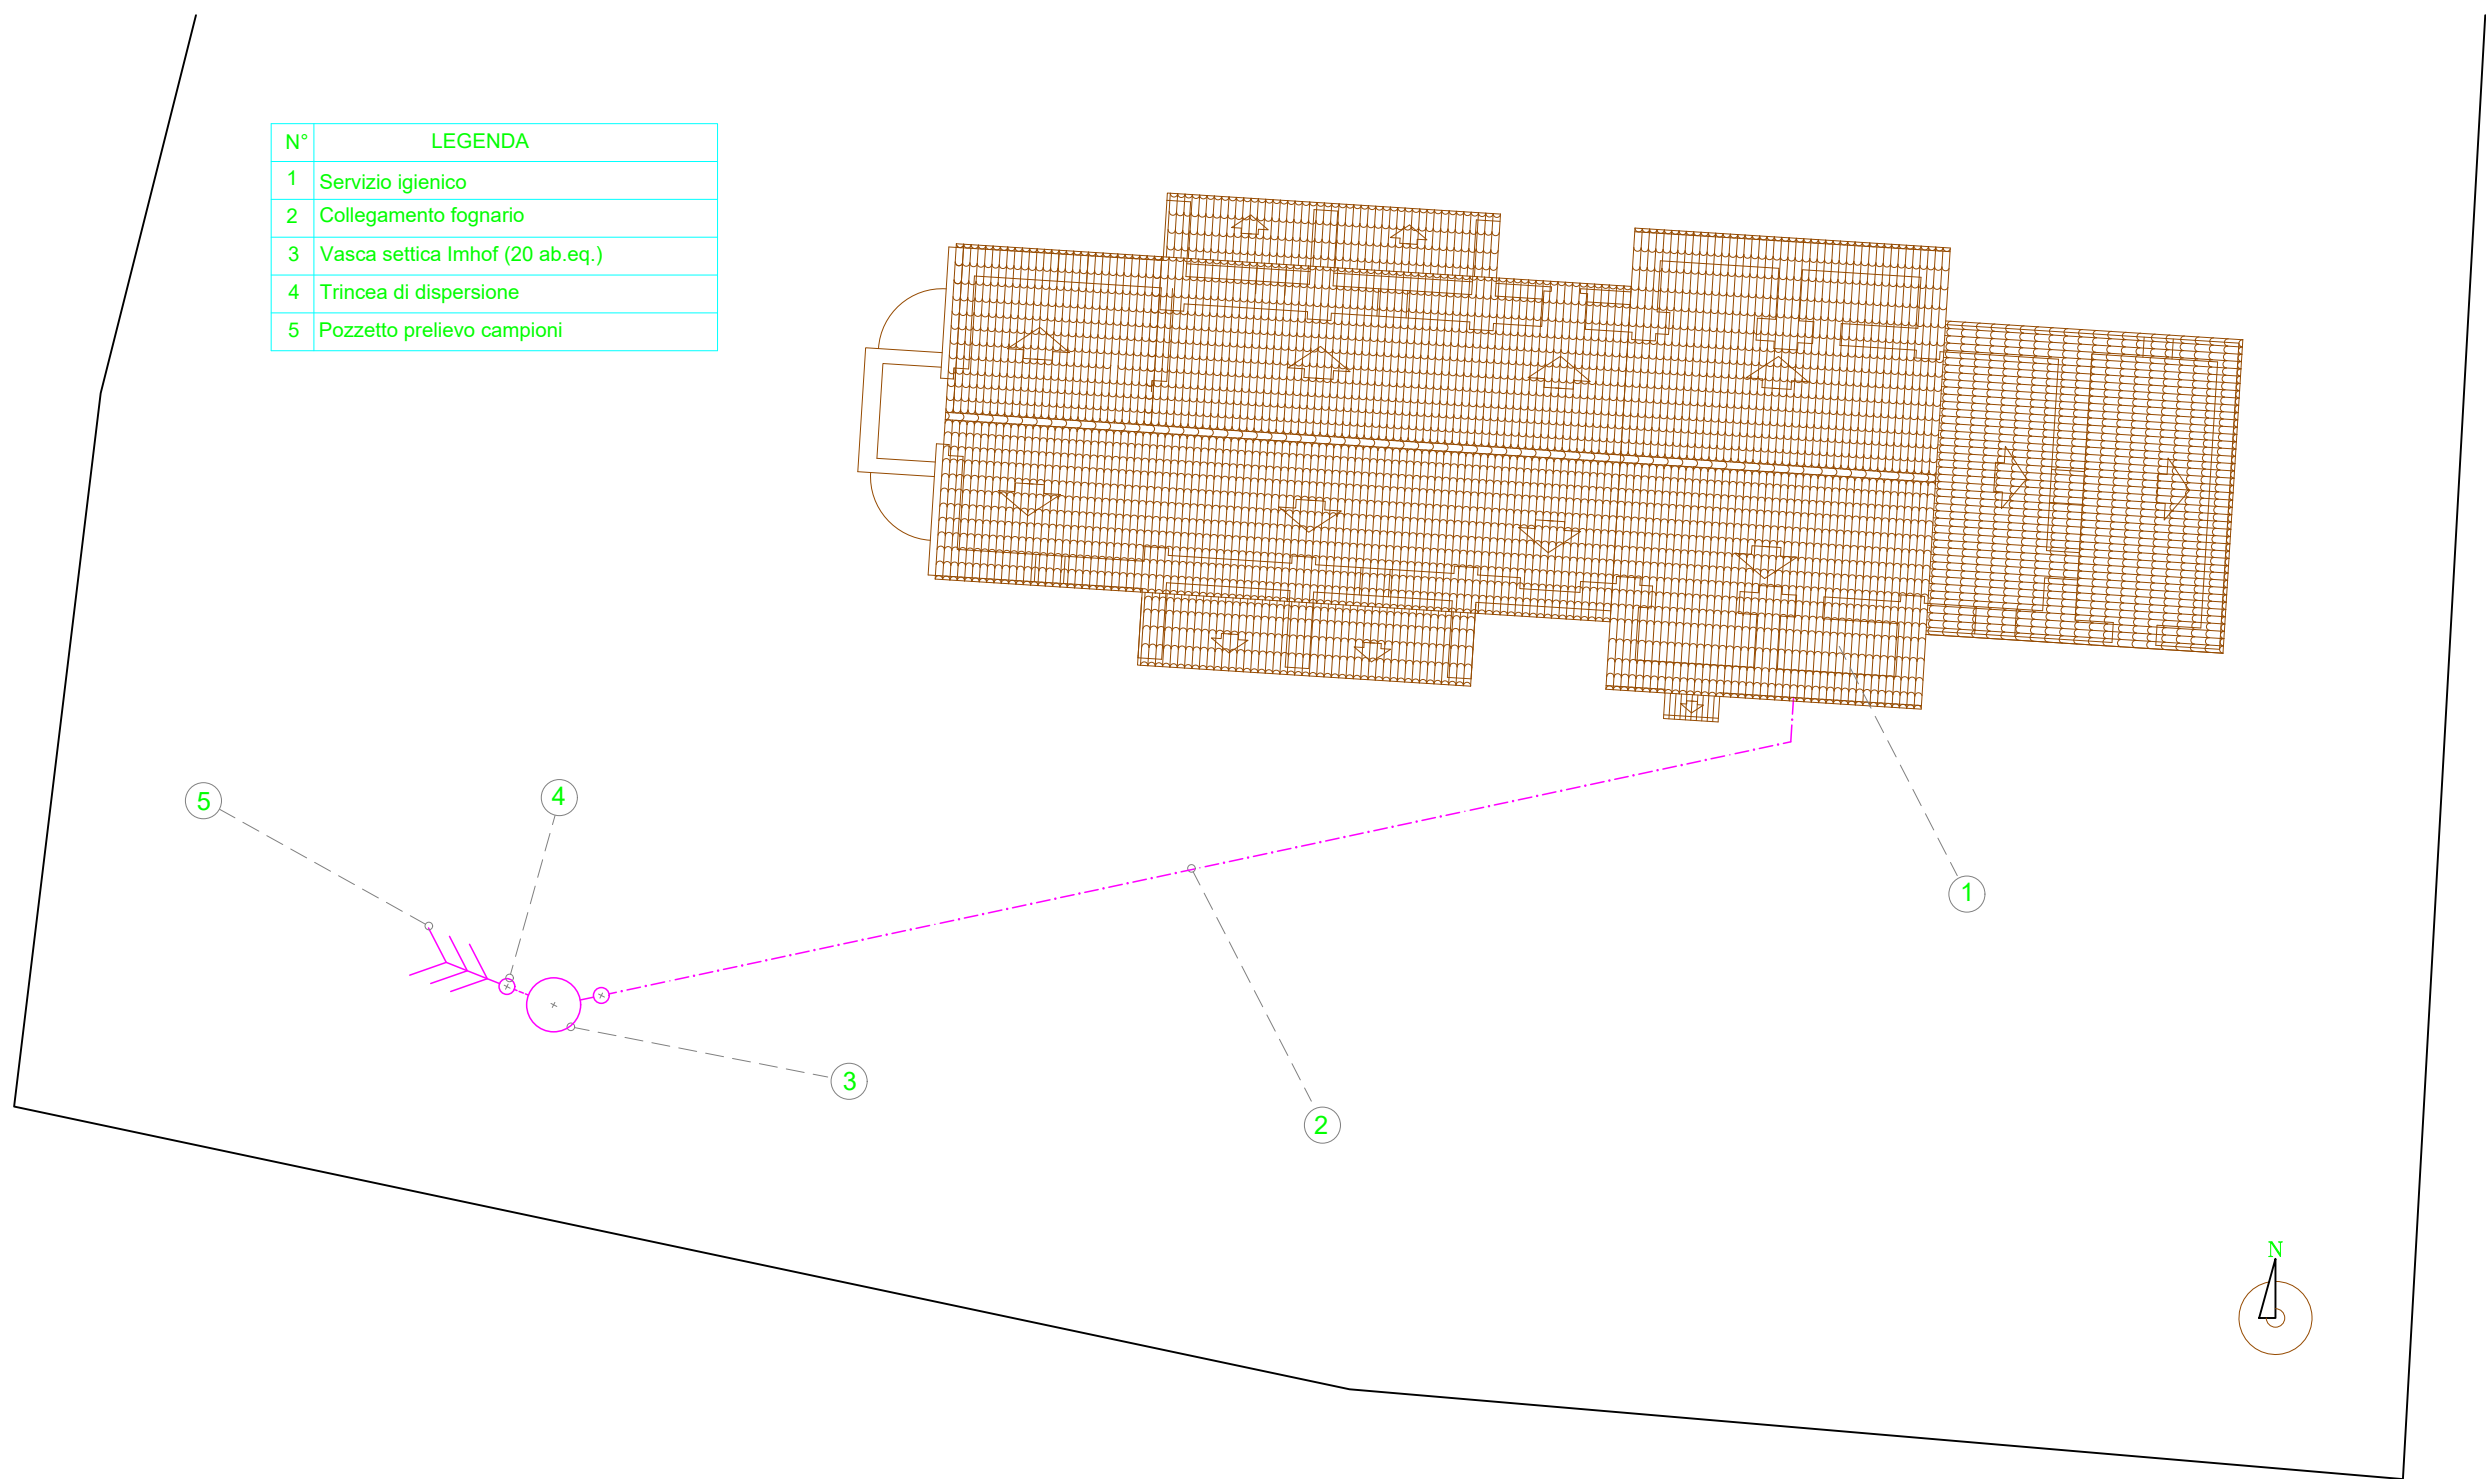


SEZIONE IMPIANTO DI TRATTAMENTO, Scala 1:20

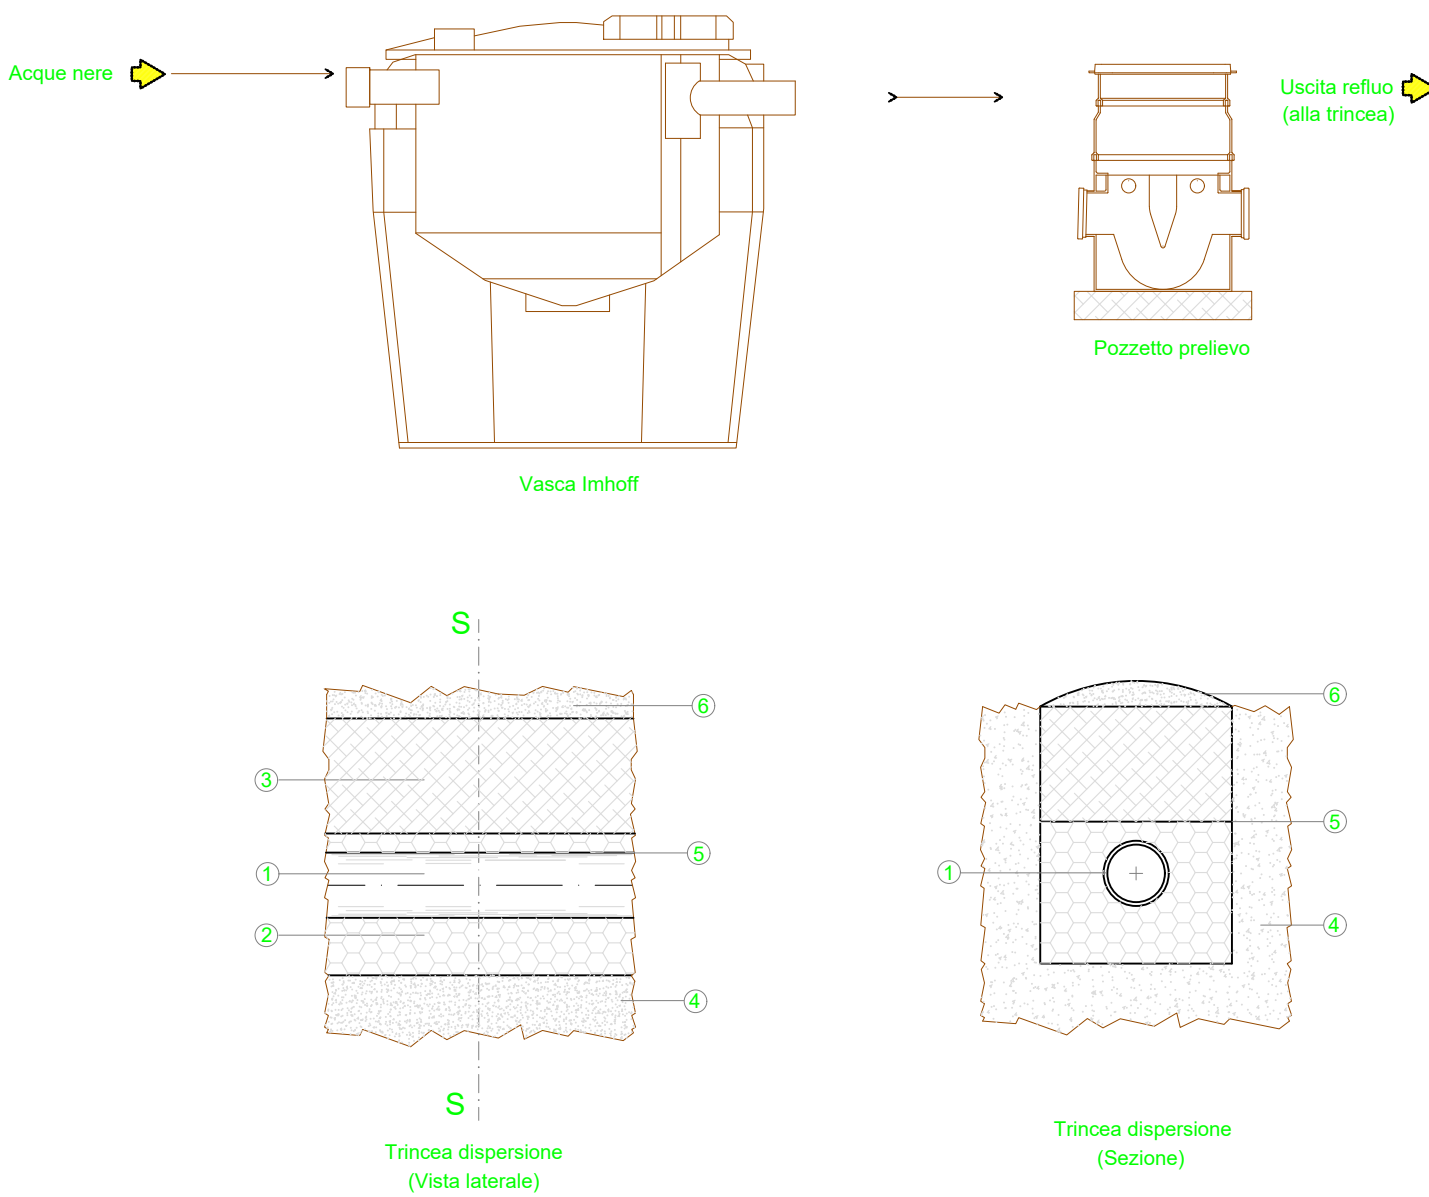

N°	LEGENDA
1	Tubo di dispersione in PVC (D=15cm)
2	Ghiaia (2-6cm; L=50cm - H=35cm)
3	Terreno di riempimento (L=50cm - H=30cm)
4	Terreno naturale
5	Strato di carta da imballo o paglia
6	Terreno di riporto

CHIESA CAMPESTRE DI SAN BASILIO (UTENZA)
PIANTA QUOTATA, Scala 1:100

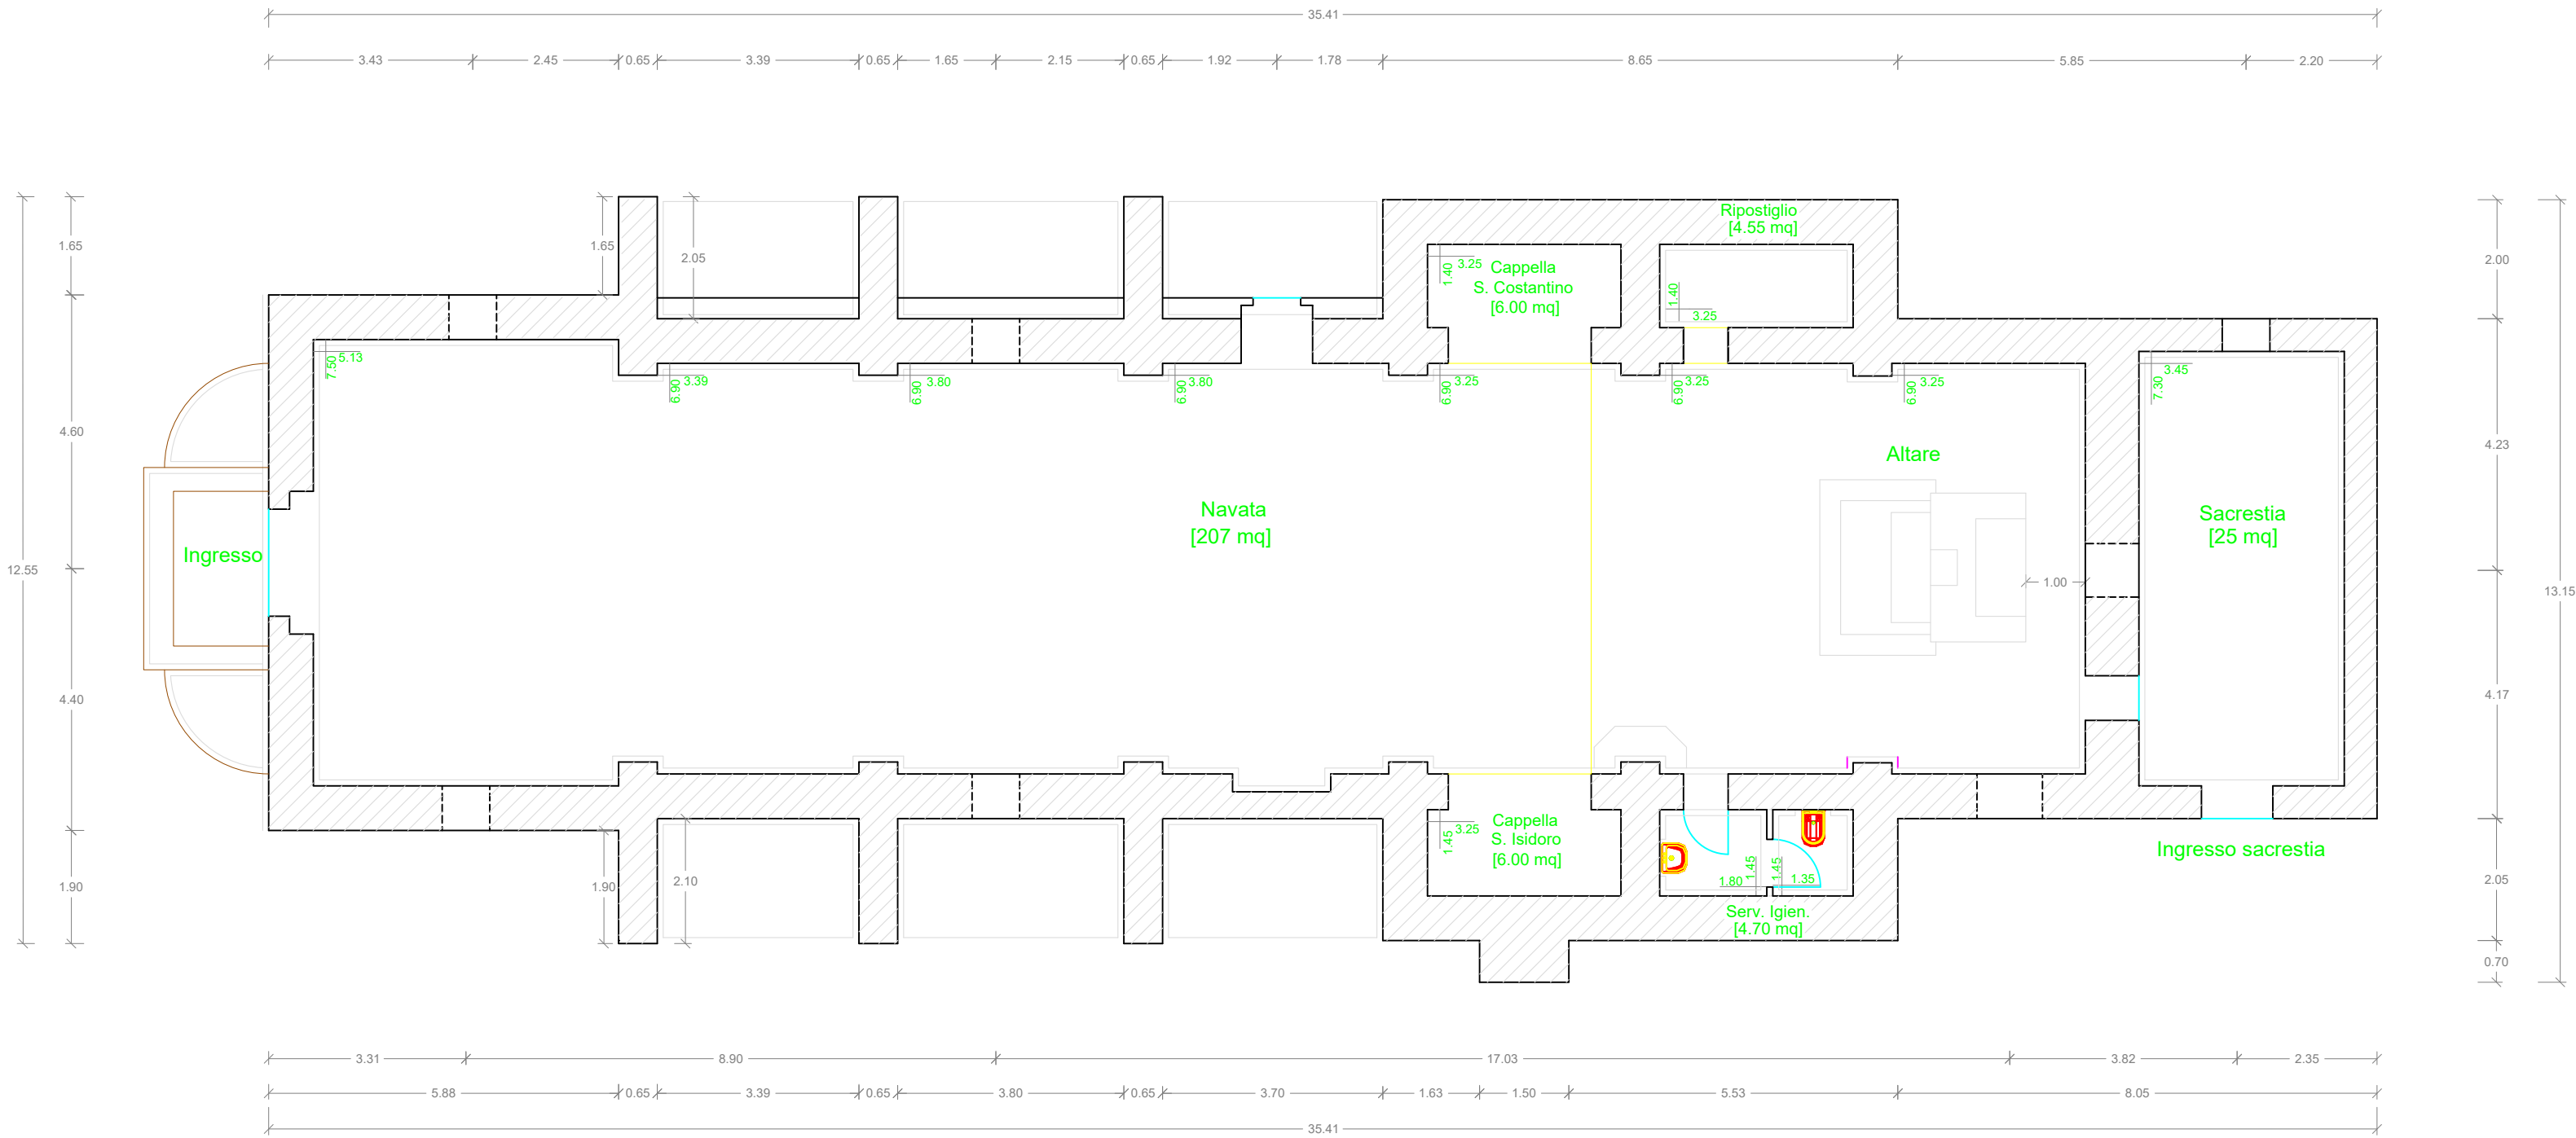

Chiesa campestre di San Basilio a Samugheo

COMUNE DI SAMUGHEO
RICHIESTA AUTORIZZAZIONE
ALLO SCARICO DEI REFLUI DELLA
CHIESA CAMPESTRE DI SAN BASILIO

ELABORATI GRAFICI

oggetto
PLANIMETRIA GENERALE, PIANTA UTENZA (CHIESA CAMPESTRE)
SEZIONE DELL'IMPIANTO

Progettati
Ing. Antonello MUSU

Committente
Don Alessandro FLORIS

TAVOLA

2

archivio

Data
Dicembre 2015

reg.

scala
1:200 1:100
1:20

COMUNE DI SAMUGHEO
PROGETTAZIONE DELLE OPERE DI RESTAURO E RISANAMENTO CONSERVATIVO
DELLA CHIESA CAMPESTRE DI SAN BASILIO