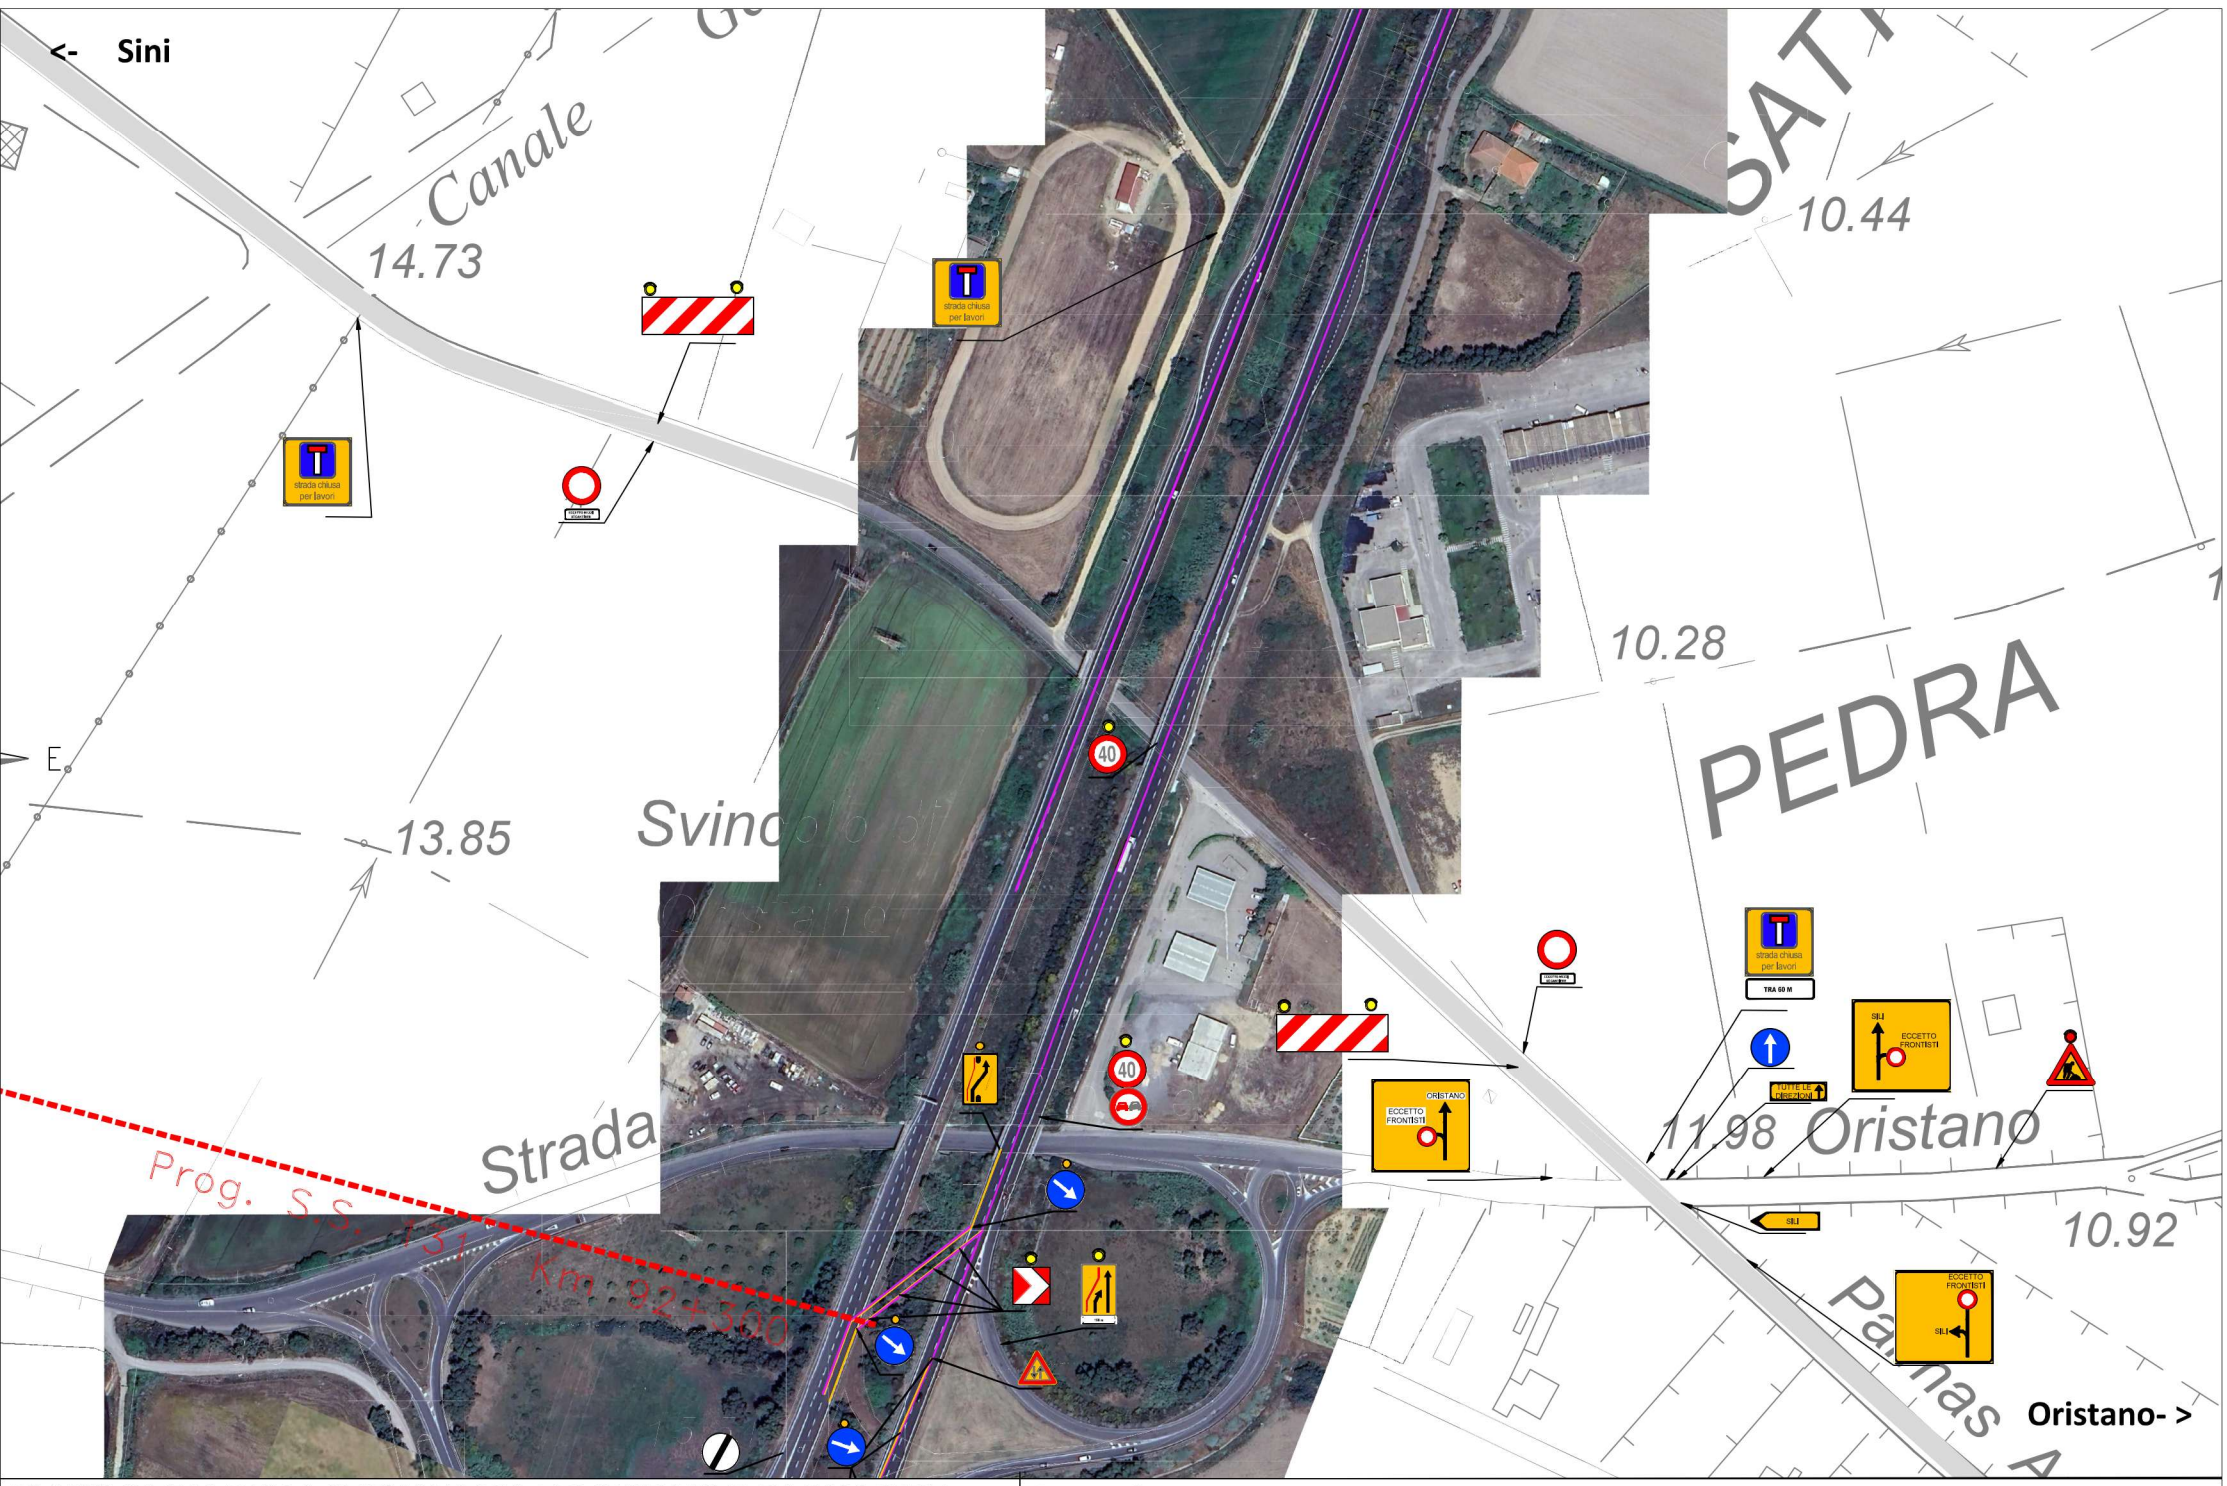


PLANIMETRIA DELLA SEGNALETICA TEMPORANEA DI CANTIERE

Tav. 6 Chiusura S.S. 131

copia informatica per consultazione 26/10/2026 11:02:31 26/10/2026 2026 24169

Legenda

- defleco

Segnaletica orizzontale gialla