


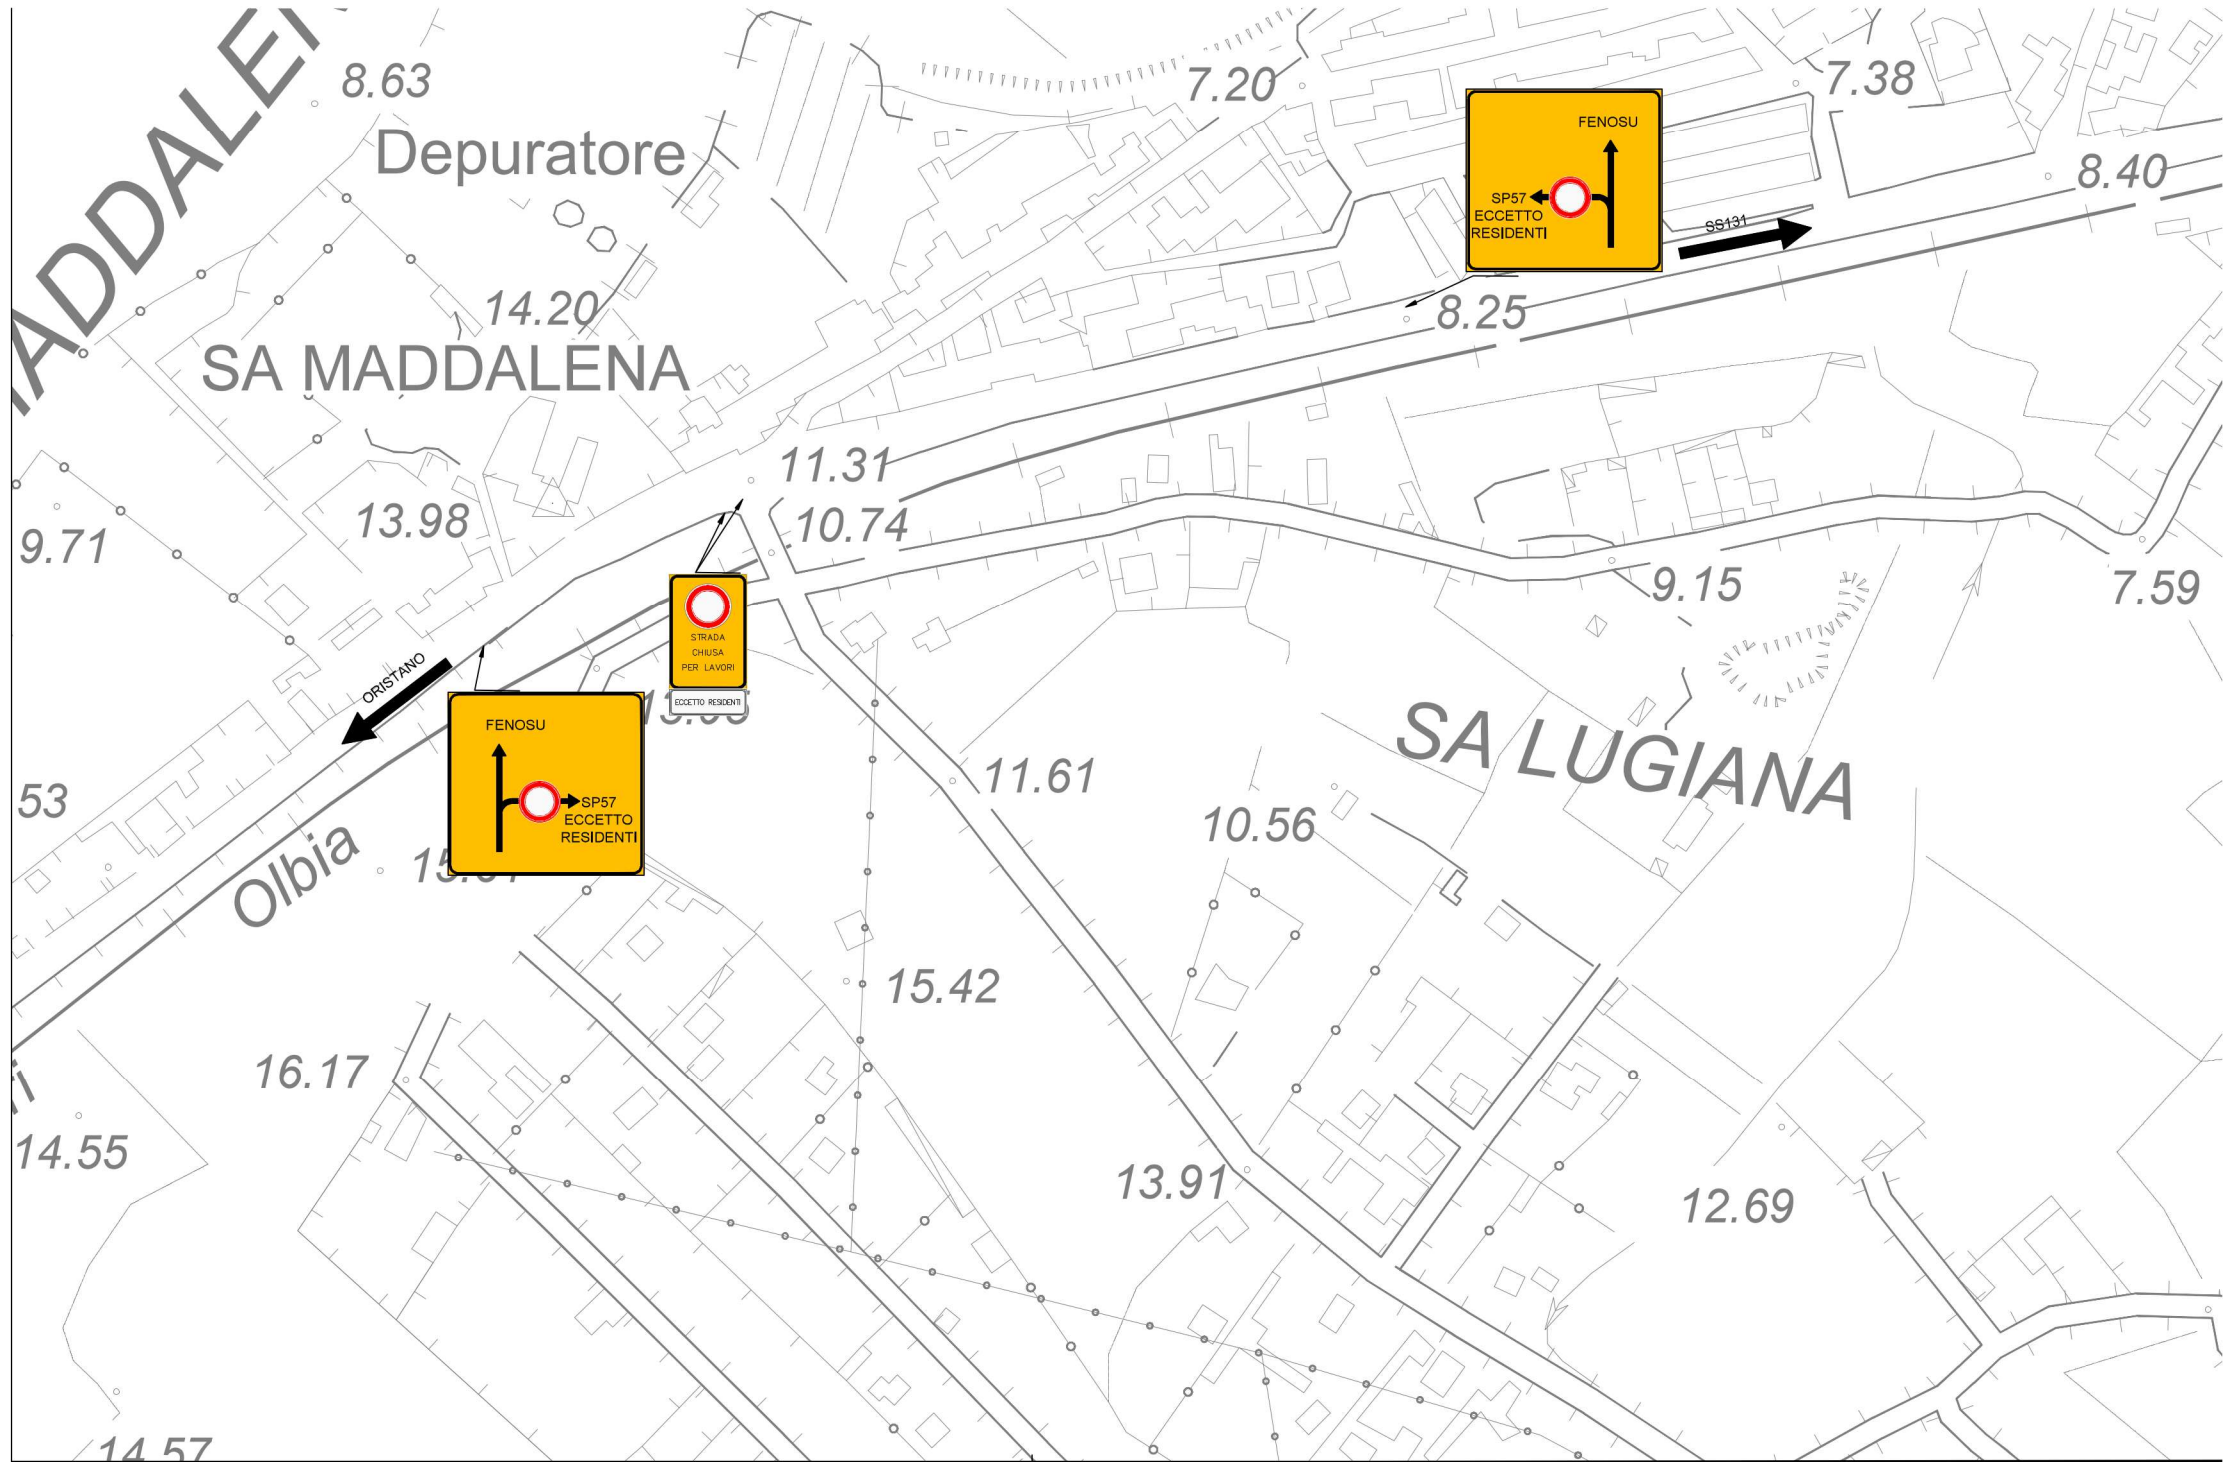

PLANIMETRIA DELLA SEGNALETICA TEMPORANEA DI CANTIERE
Tav. 7 Chiusura S.S. 131

Legenda

- defleco

Segnaletica orizzontale gialla