

PROVINCIA DI ORISTANO

LAVORI DI MESSA IN SICUREZZA DEL CAVALCAFERROVIA SULLA S.P. 53 SANTA GIUSTA - PALMAS ARBOREA

PROGETTO ESECUTIVO

Il RUP
Geom. Alessandro Serra

Il tecnico incaricato
Ing. Sandro Suella

4

3

2

1

REV.

DATA

DIS.

CONT.

APP.

SPAZIO PER VISTI ED APPROVAZIONI

PLANIMETRIA GENERALE SISTEMAZIONI PROGETTO

DATA

10/12/2025

NOME

SOTTOSCRITTORE

DIS.

2b

DISegnATO

10/12/2025

++

MODIFICATO DAL

++

FORMATO

AX

SCALA

1:200

DIS. N°

2b

CONTROLLATO

11/12/2025

++

FILE DI RIF.

++

FILE DI RIF.

++

DIS. N°

2b

APPROVATO

11/12/2025

++

FILE DI RIF.

++


FILE DI RIF.

++

DIS. N°

2b

Autore del disegno e informazioni in caso contrario sono di proprietà privata e non possono essere utilizzate in nessun caso senza permesso scritto dall'autore.



LEGENDA

Impalcato

Barriere esistenti non oggetto di rimozione

Installazione barriera bordo ponte classe H4; Lc=724,6 kJ

Installazione barriera bordo laterale classe H4; Lc=724,6 kJ

Installazione tratta terminale barriera bordo laterale classe H4; Lc=724,6 kJ

①

Risarcitura lesioni sui muri d'ala della spalla Est

②

Risanamento calcestruzzi con demolizione parti in distacco, trattamento passivante dei ferri d'armatura, ricostruzione volumetrica del calcestruzzo.

③

Idropulizia di superfici in calcestruzzo a vista

④

Demolizione del cordolo, ricostruzione volumetrica, rasatura e trattamento con rivestimento epossilossanico

⑤

Rivestimento Epossilossanico di superfici intaccate o in calcestruzzo

⑥

Demolizione e asportazione sovrastruttura, compresi marciapiedi

⑦

Pulizia del fondo di posa e stesa di manto impermeabile a norma EN 14695

⑧

Giunto di dilatazione in gomma armata

⑨

Giunto di cordolo e marciapiede

⑩

Ricostruzione pavimentazione stradale, binder spessore 7 cm, strato di usura spessore 3 cm

⑪

Rimozione barriere bordo laterale transizione e installazione ex novo barriere H4 bordo laterale

⑫

Rimozione barriere bordo ponte esistenti e installazione ex novo barriere bordo ponte H4 e parassai

⑬

Installazione terminali di inizio e fine tratta barriere bordo laterale

⑭

Ricostruzione marciapiede in pietrini di cemento