



PROVINCIA DI ORISTANO

LAVORI DI MESSA IN SICUREZZA DEL CAVALCAFERROVIA
SULLA S.P. 53 SANTA GIUSTA - PALMAS ARBOREA


PROGETTO ESECUTIVO

II RUP
Geom. Alessandro Serra


Il tecnico incaricato
Ing. Sandro Suella



4					
3					
2					
1					
REV.	DATA	DIS.	CONTR.	APP.	SPAZIO PER VISTI ED APPROVAZIONI
ALLEGATO III AL PIANO SICUREZZA E COORDINAMENTO					
SEZIONE TRSVERSALE CON PONTEGGI IN SEDIME RFI					
	DATA	NOME	SOSTITUISCE IL:		CODICE /
DISEGNATO	14/01/2026	**	SOSTITUITO DAL:		11
CONTROLLATO	**/**/2026	**	FORMATO: Ax	SCALA: 1:100	
APPROVATO	**/**/2026	**	FOGLIO 1 Di 1	FILE DI RIF. **	
					DIS. N°
Il presente disegno e le informazioni in esso contenute sono di proprietà privata e ne e' vietata la riproduzione e la divulgazione senza l'espressa autorizzazione					

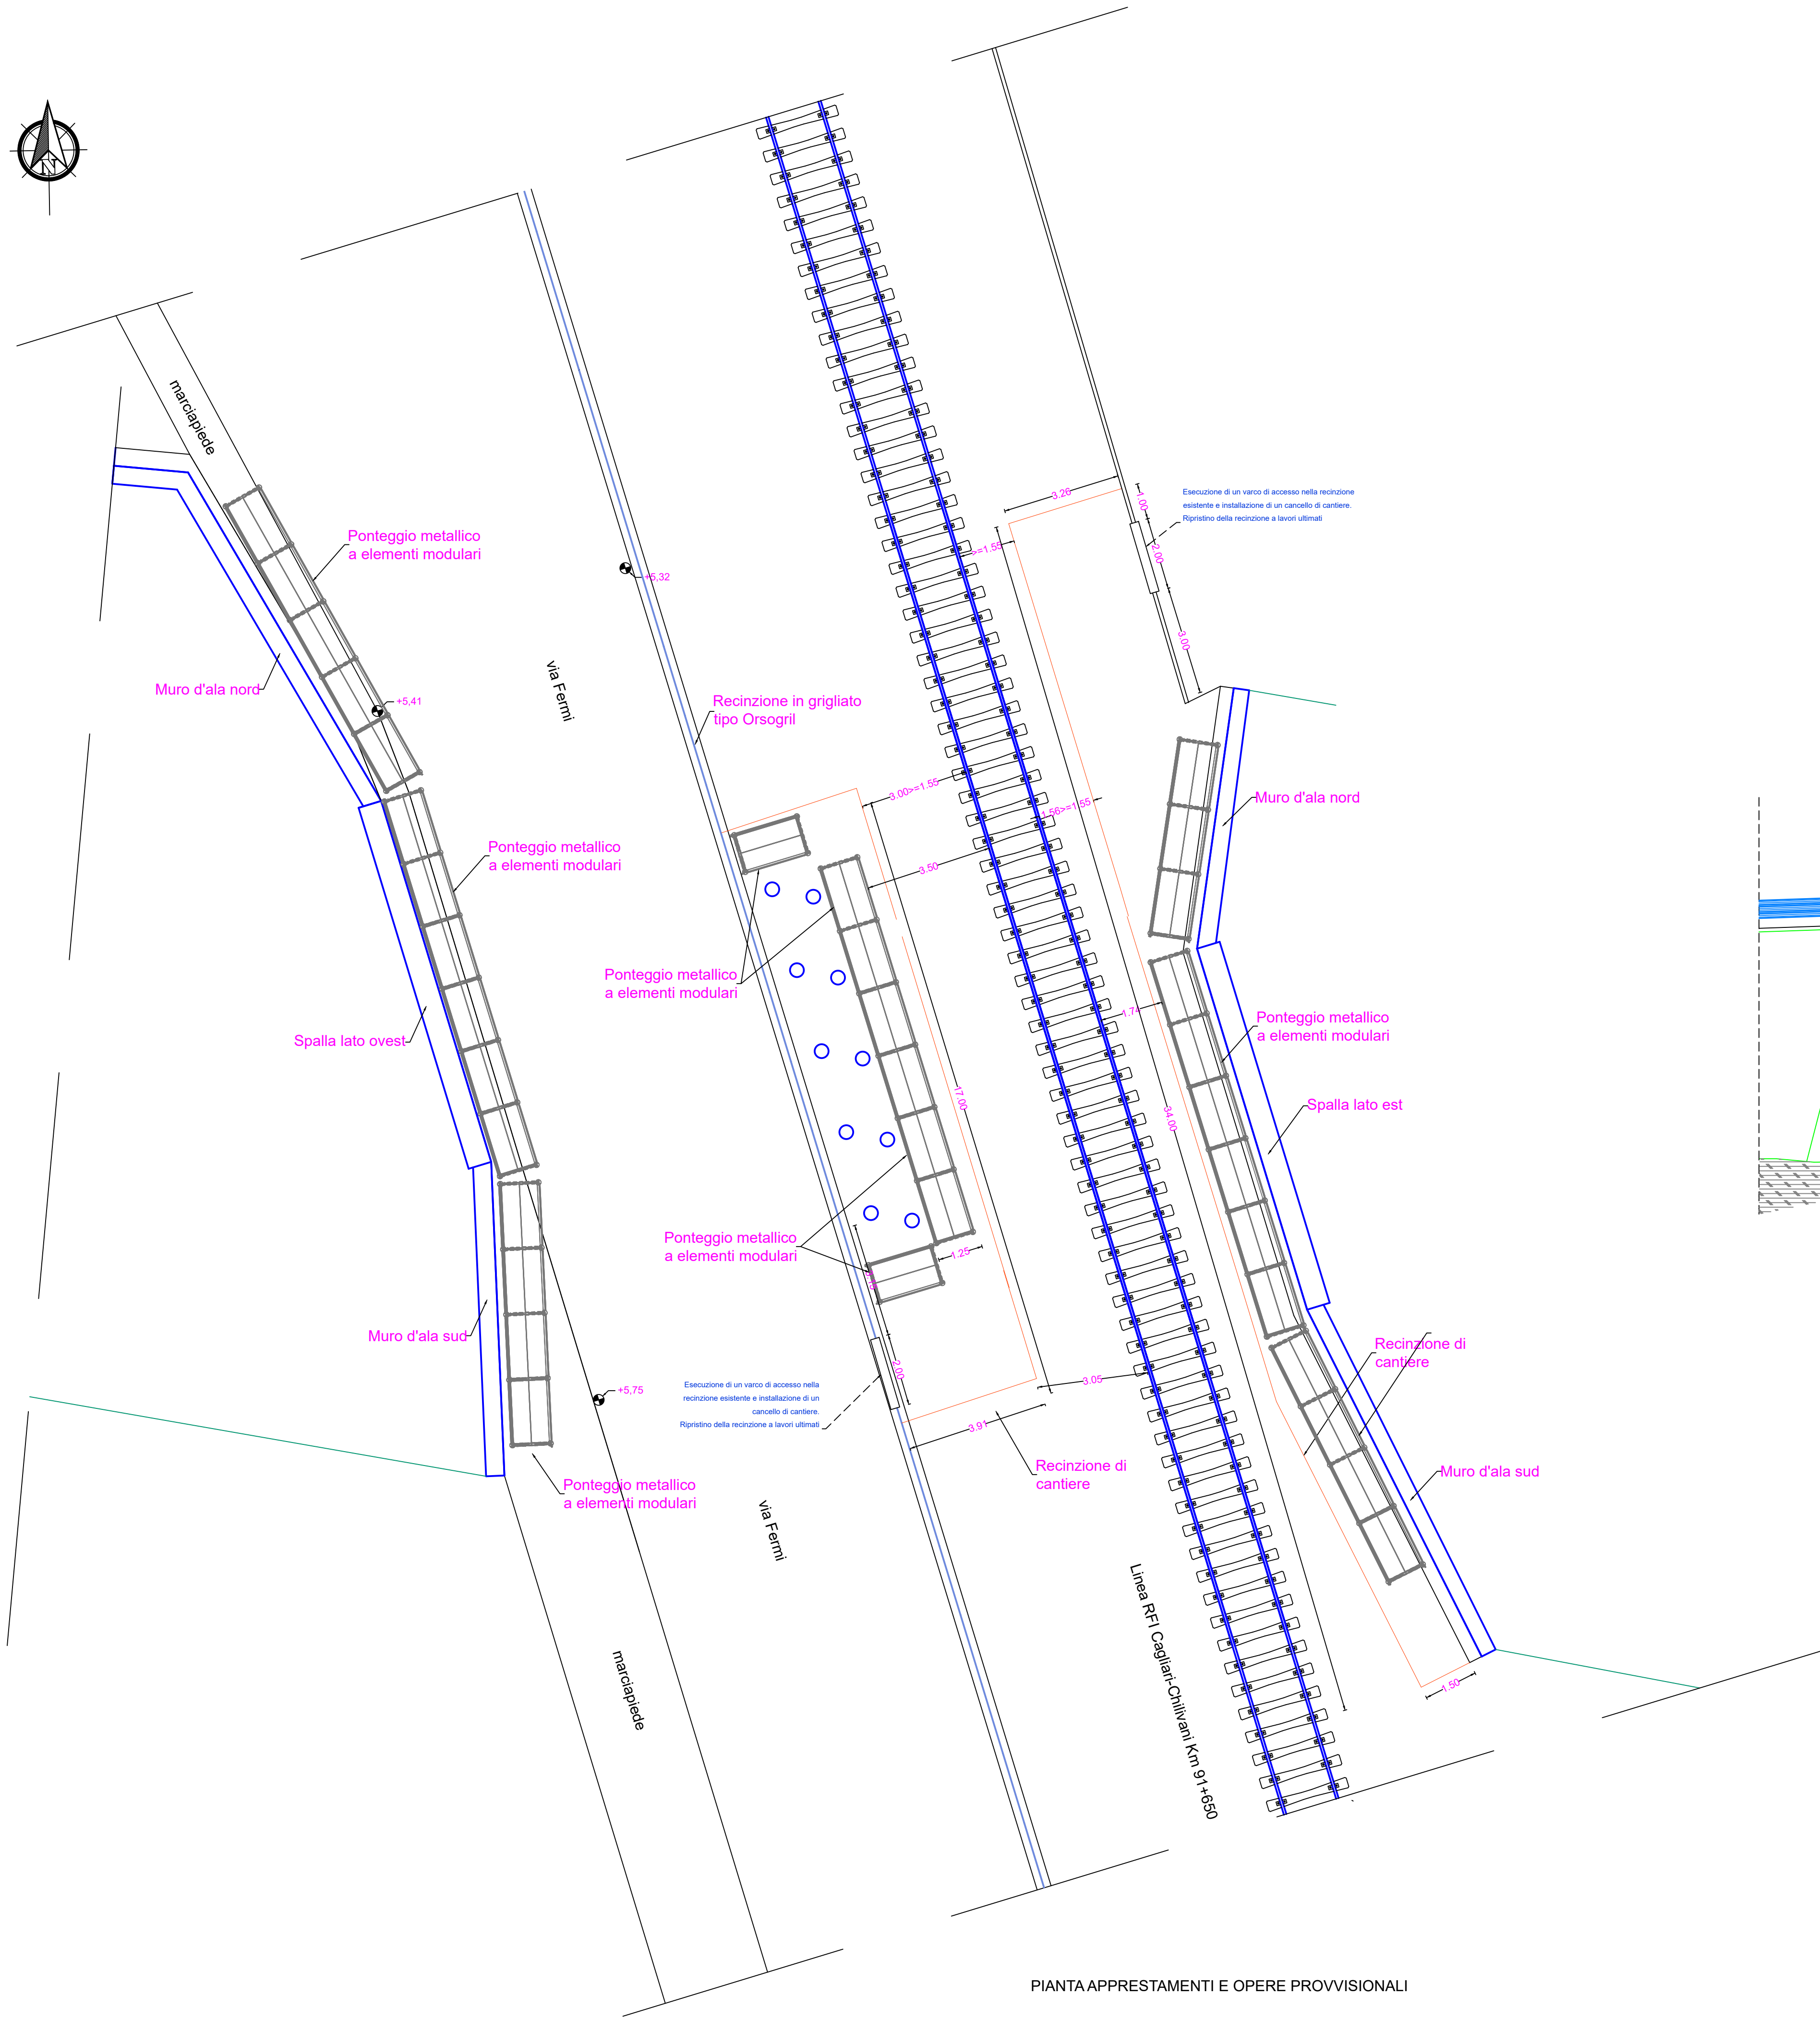

PIANTA APPRESTAMENTI E OPERE PROVVISORIALI

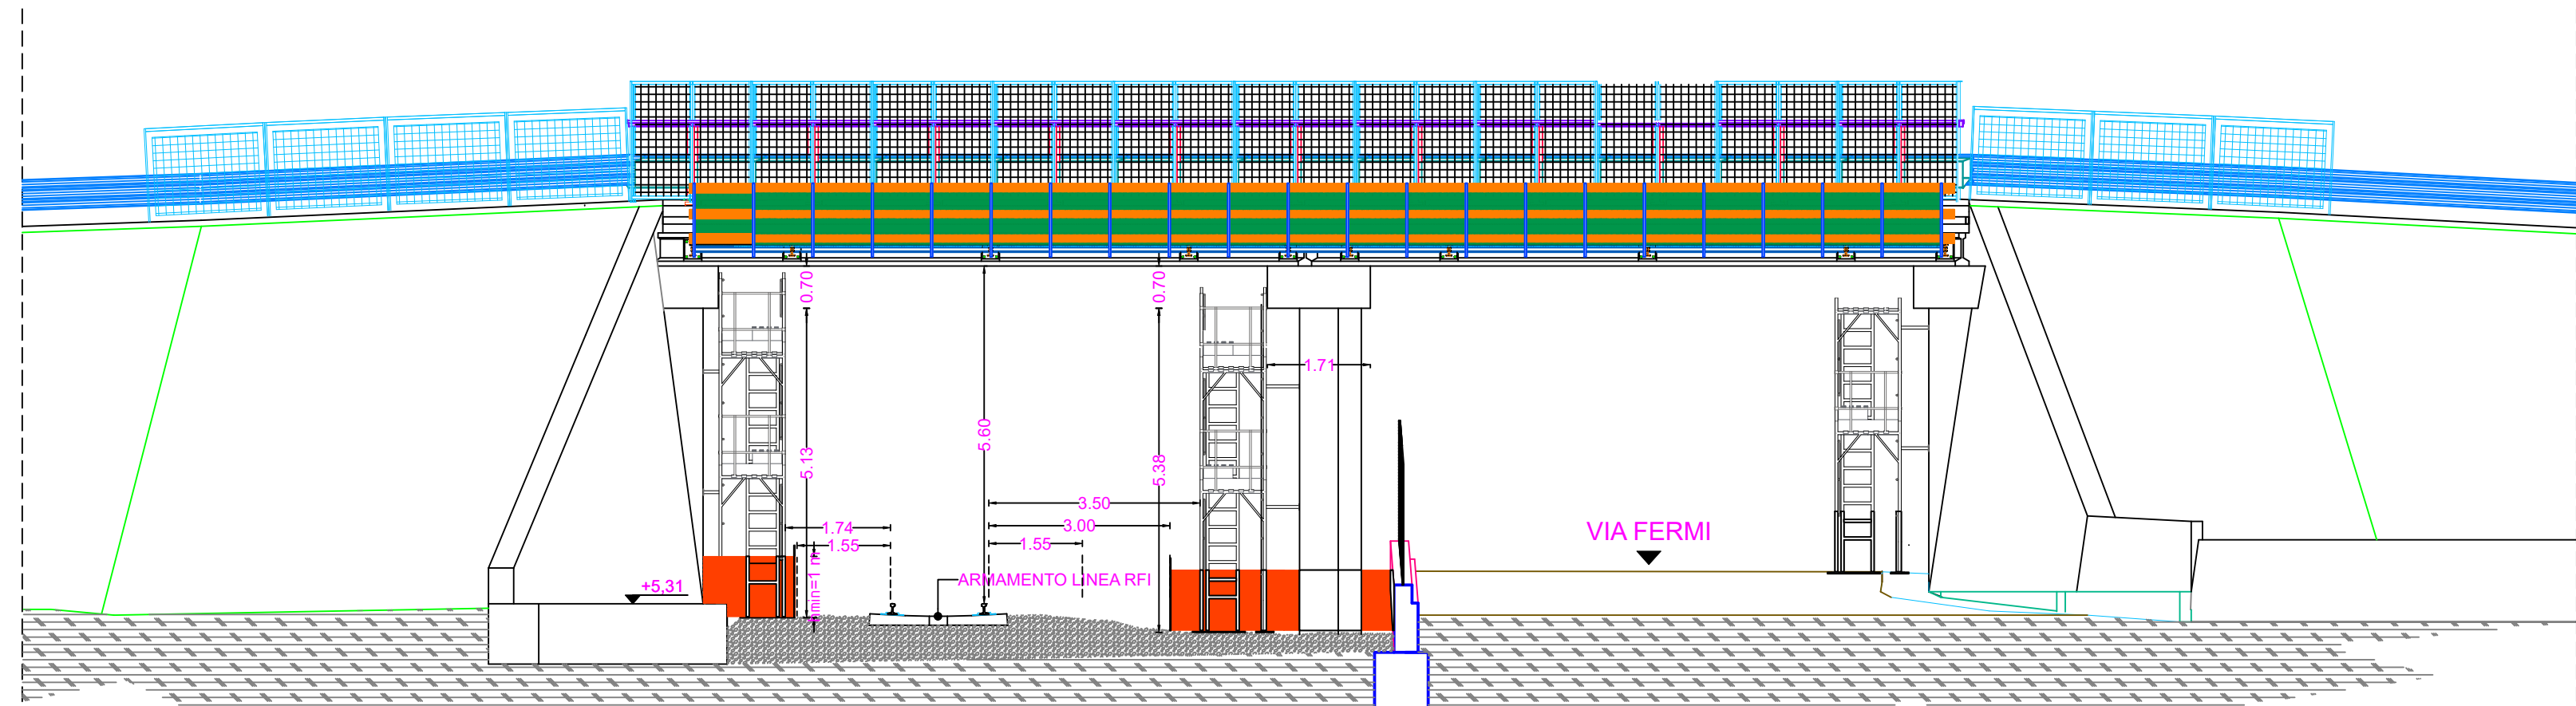

PROSPETTO APPRESTAMENTI E OPERE PROVVISORIALI